


エクステリア商品 施工概略図

TOEX ジョーナフェンス YS型 マテリアルカラー フリーポールタイプ
 本体1枚 (W×H) = (1,979.5×600mm又は800mm又は1,000mm) × 7枚
 柱仕様 : T-6又はT-8又はT-10×8本/シャイングレー
 継手部品×6セット
 端部キャップ×1セット
 端部部材 : T-6又はT-8又はT-10×1セット
 色 : シャイングレー+クリエダーク

YKK AP レイナポートグラン 縦連棟積雪~20cm対応
 幅=2,700mm
 奥行=10,064mm
 色 : プラチナステン
 屋根材 : 【未定】ポリカーボネート (色未定)
 / 【未定】熱線遮断ポリカーボネート (色未定)
 柱仕様 : 標準柱仕様 (有効高 約2,000mm)

現状砂利敷き

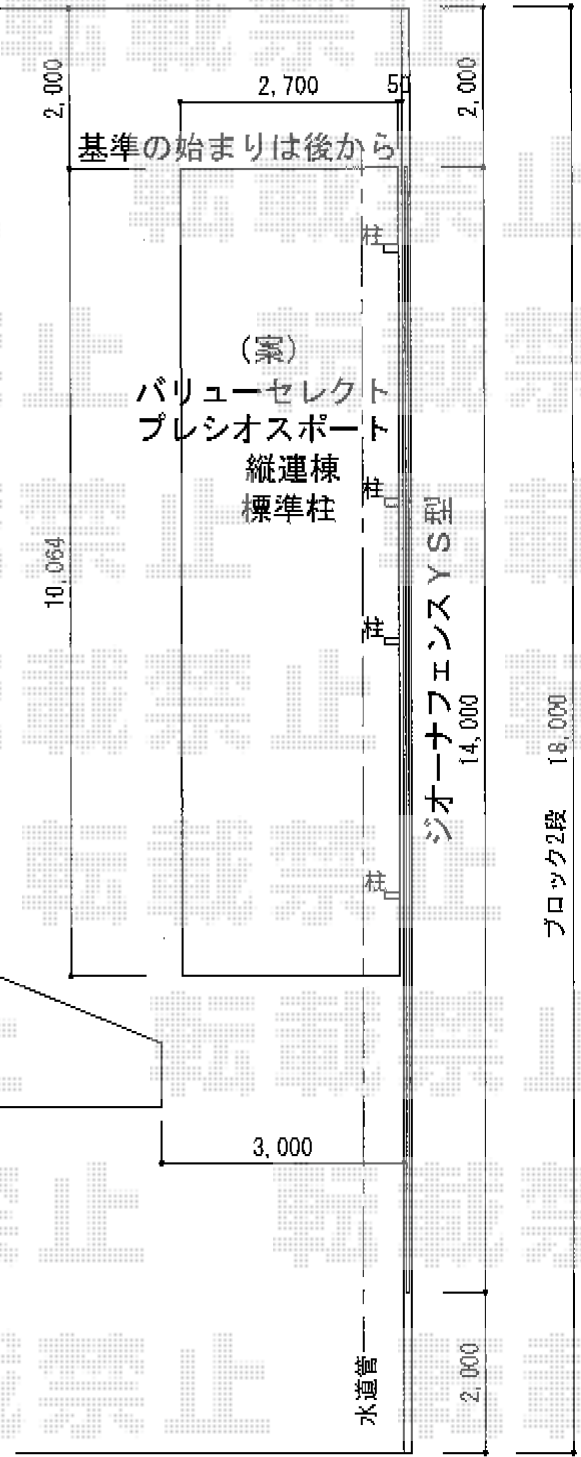

前面道路

担当者

岩崎