


カーポート工事 施工概略図

Value Select プレシオスポート ワイド 積雪~20cm対応
幅= 5,392mm
奥行= 5,052mm
色 : ノーブルステン
屋根材 : ポリカーボネート (スカイブルー)
柱仕様 : ハイルフ柱仕様 (有効高 約2,250mm)

Value Select プレシオスポート ワイド 積雪~20cm対応 収納式物干し 2型 (2本入り)
色 : ノーブルステン
数量 : 1セット

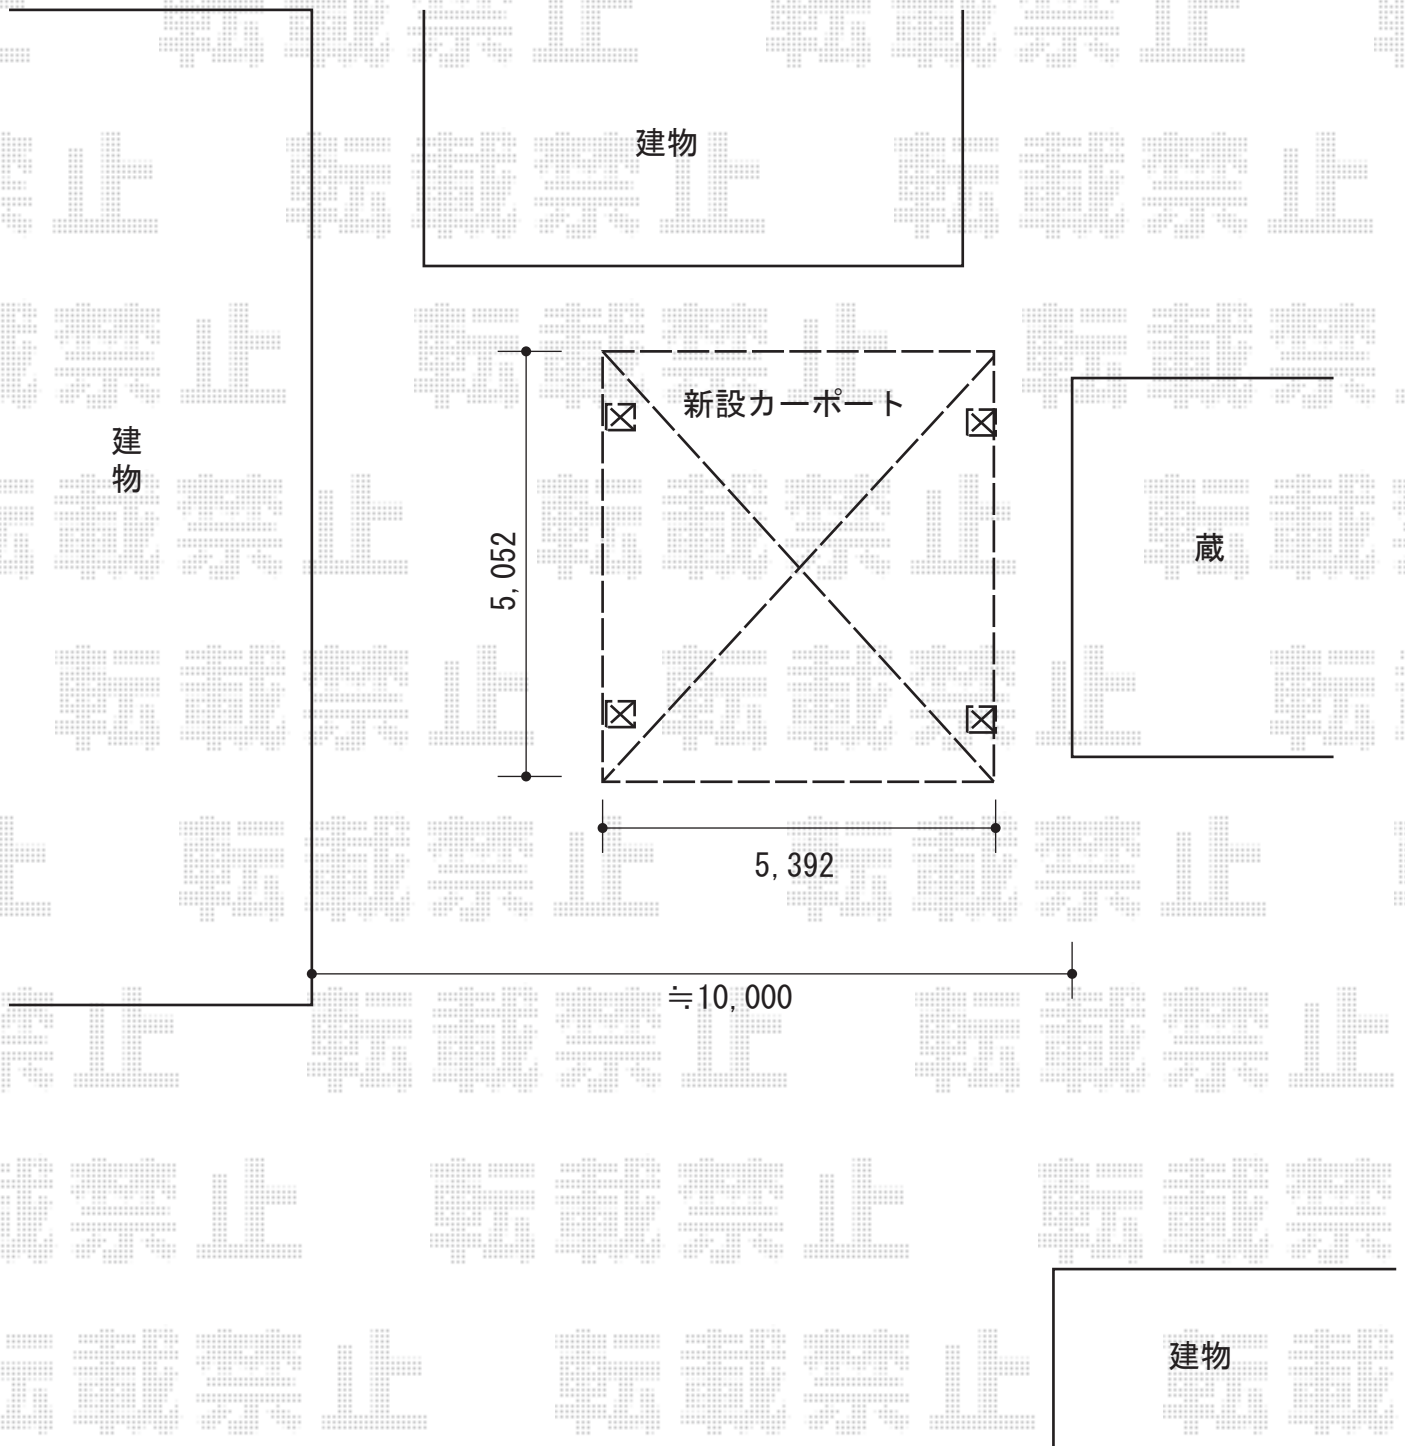

担当者

岩崎