


ウッドデッキ 施工概略図

YKK AP リウッドデッキ 200
間口= 2.0間 (3,651mm)
出幅= 6尺 (1,820mm)
色： ナチュラルブラウン
床板： 縦貼り
幕板： 標準幕板
束柱： Tタイプ(400~550mm) (色： プラチナステン)

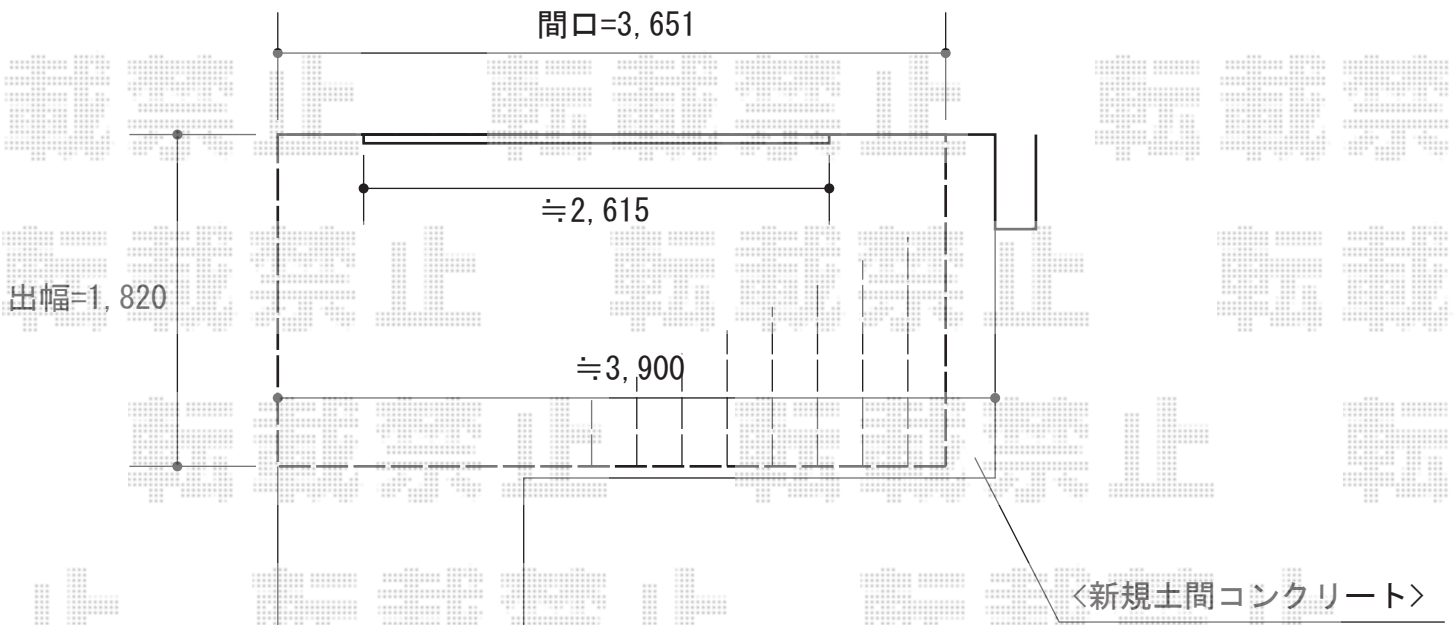

担当者

伏見