


カーポート工事 施工概略図

トステム レガーナポートシグマIII 縦連棟 積雪～20cm対応
幅= 2,397mm
奥行= 9,922mm
色： オータムブラウン
屋根材： ポリカーボネート（ブルースモーク）
柱仕様： 標準柱仕様（有効高 約1,800mm）

トステム レガーナポートシグマIII 縦連棟用 着脱式サポート（1本入り4セット）
柱仕様： 標準柱仕様（有効高 約1,800mm）
色： オータムブラウン

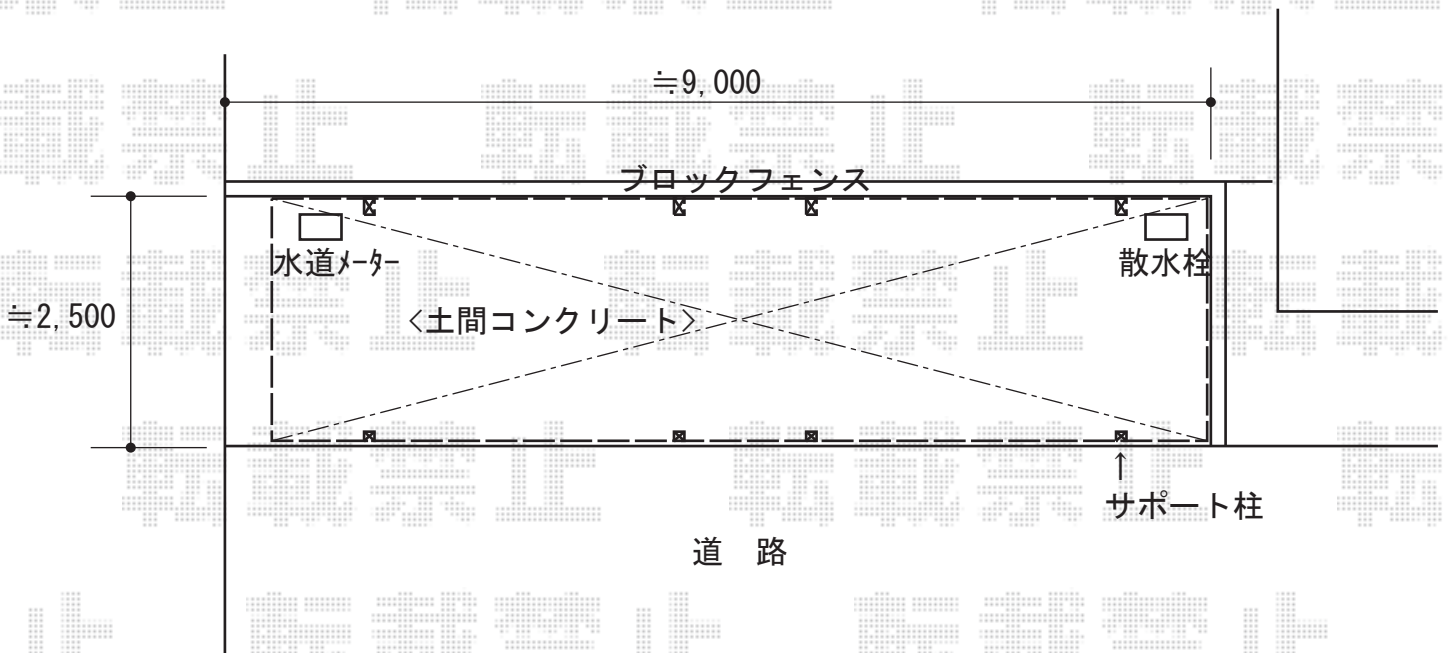

担当者

塚田