


カーポート工事 施工概略図

三協アルミ マイリッシュOK ワイド 積雪~20cm対応 基本 (延長梁1本) タイプ
幅= 5,076mm
奥行= 5,052mm
色 : CML (木調部 : チョコメイプル / 形材部 : サンシルバー)
屋根材 : ポリカーボネート (ブルースモーク)
柱仕様 : 標準柱仕様 (2,200mm)

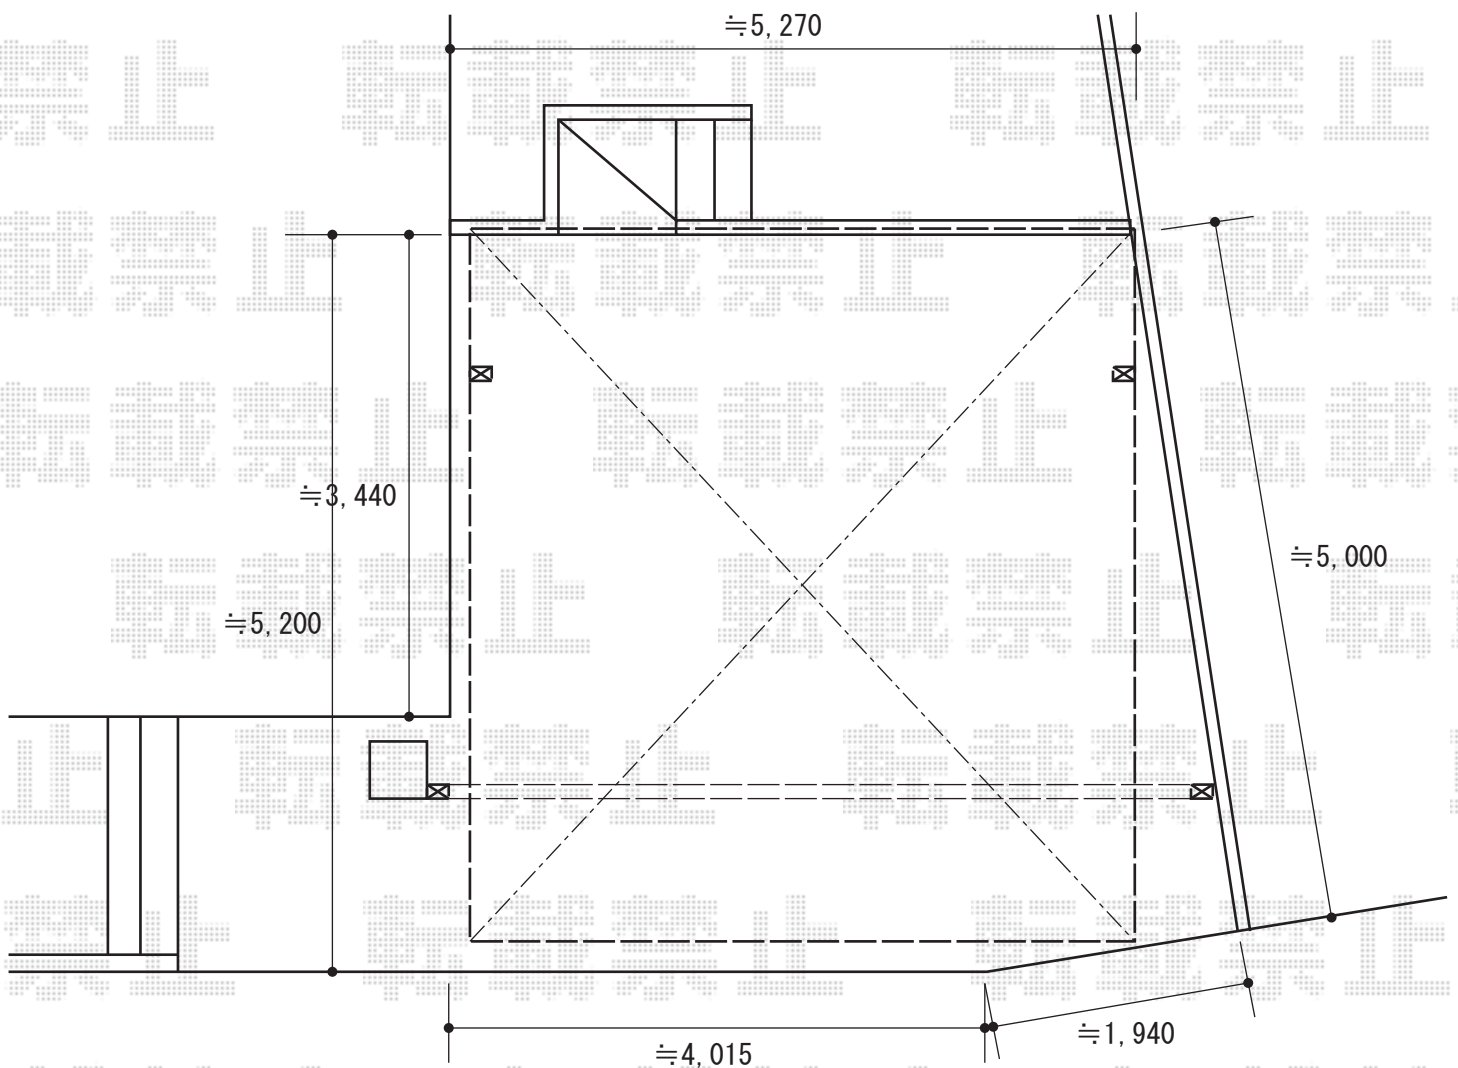

担当者	塚田
-----	----