


テラス屋根 施工概略図

YKK AP ヴェクターテラス F型 テラスタイプ 単体 積雪~20cm対応
間口= 関東間2.0間 (柱芯々3,485mm 屋根幅3,670mm)
出幅= 9尺 (2,670mm)
色: ブラウン
屋根材: ポリカーボネート (スモークブラウン色)
柱仕様: 柱標準タイプ (柱2本)
施工方法: 下止め仕様

吊り下げ式物干し
仕様: 標準 2本入り
色: ブラウン

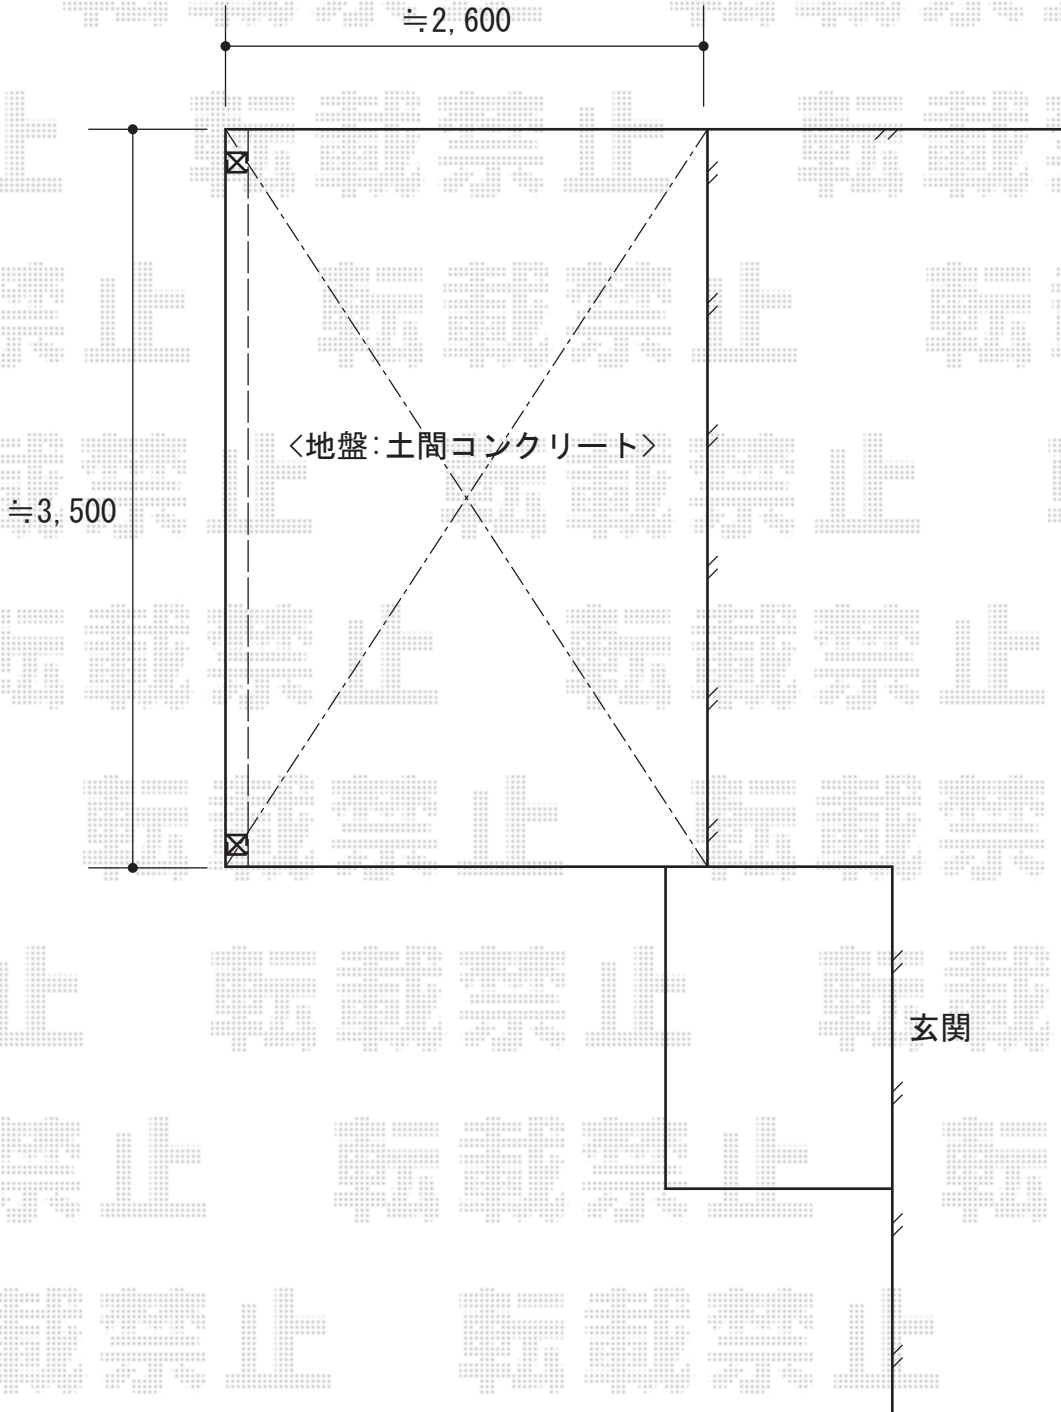

担当者

谷