


テラス屋根 施工概略図

【お見積り6】

トステム ライザーテラスII F型 テラスタイプ 連棟 積雪～20cm対応
間口=関東間4.5間[1.5+1.5+1.5間] (柱芯々7,990mm 屋根幅8,210mm)
出幅=4尺 (1,185mm)
色: ホワイト
屋根材: ポリカーボネート (クリアマット・すりガラス調)
柱仕様: 柱位置固定タイプ (柱3本) /ロング柱
施工方法: 上止め仕様

トステム 前面スクリーン 二段仕様
仕様: 関東間4.5間[1.5+1.5+1.5間]
色: ホワイト
パネル材: ポリカーボネート (クリアマット・すりガラス調)
間柱: 3本/ロング柱
追加部材: ふさぎ材+ふさぎ材部品セット

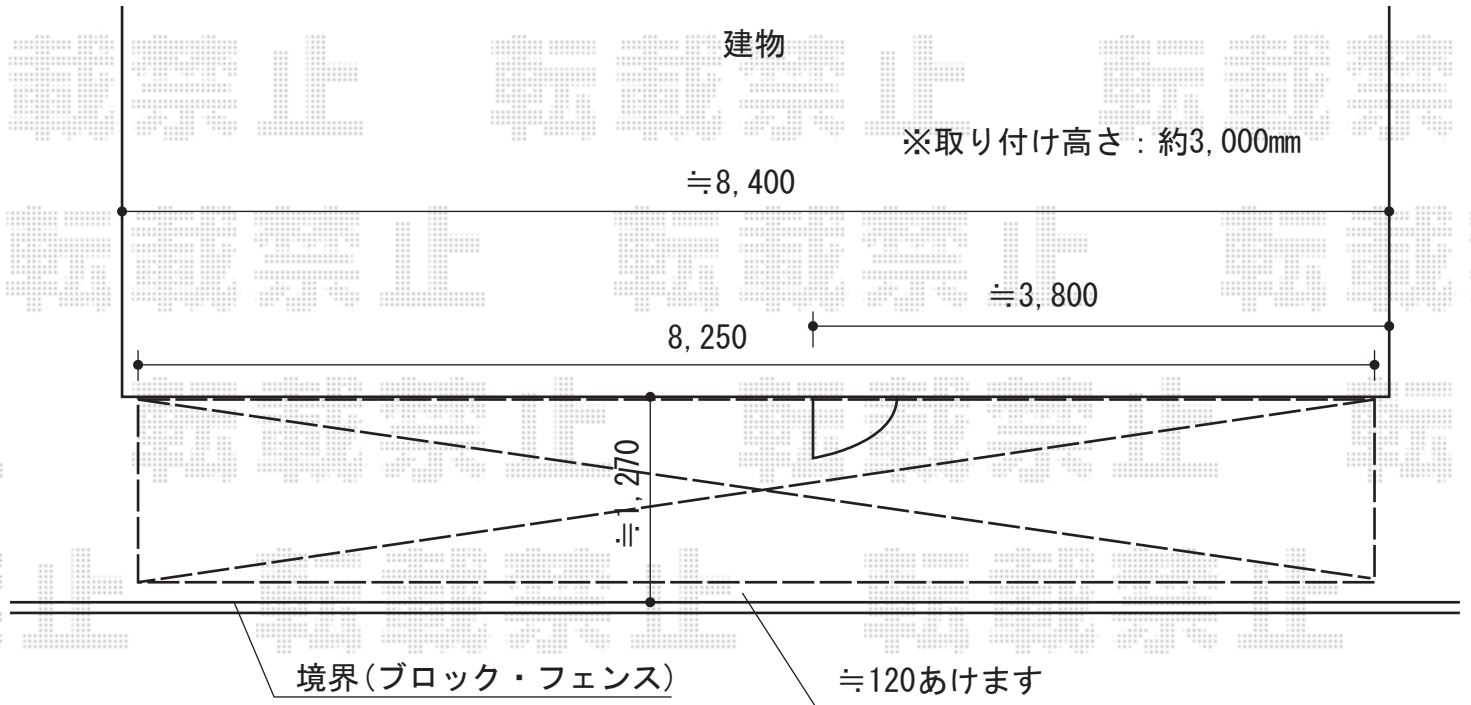

担当者

谷