


カーポート 施工概略図

トステム ルーフポートシグマIII 1500 積雪～50cm対応 落雪後枠
 幅= 3,899mm
 奥行= 4,982mm
 色： シャイングレー
 屋根材： ガリレポリカ（クリアマット・すりガラス調）
 柱仕様： ロング柱23仕様（有効高 約2,750mm）

トステム ルーフポートシグマIII 1500 サイドパネル 落雪後枠用
 奥行サイズ： 50タイプ用
 高さ= 2段(H500+H800)
 色： シャイングレー
 パネル材： ガリレポリカ（クリアマット・すりガラス調）
 柱仕様： ロング柱23仕様（間柱2本）

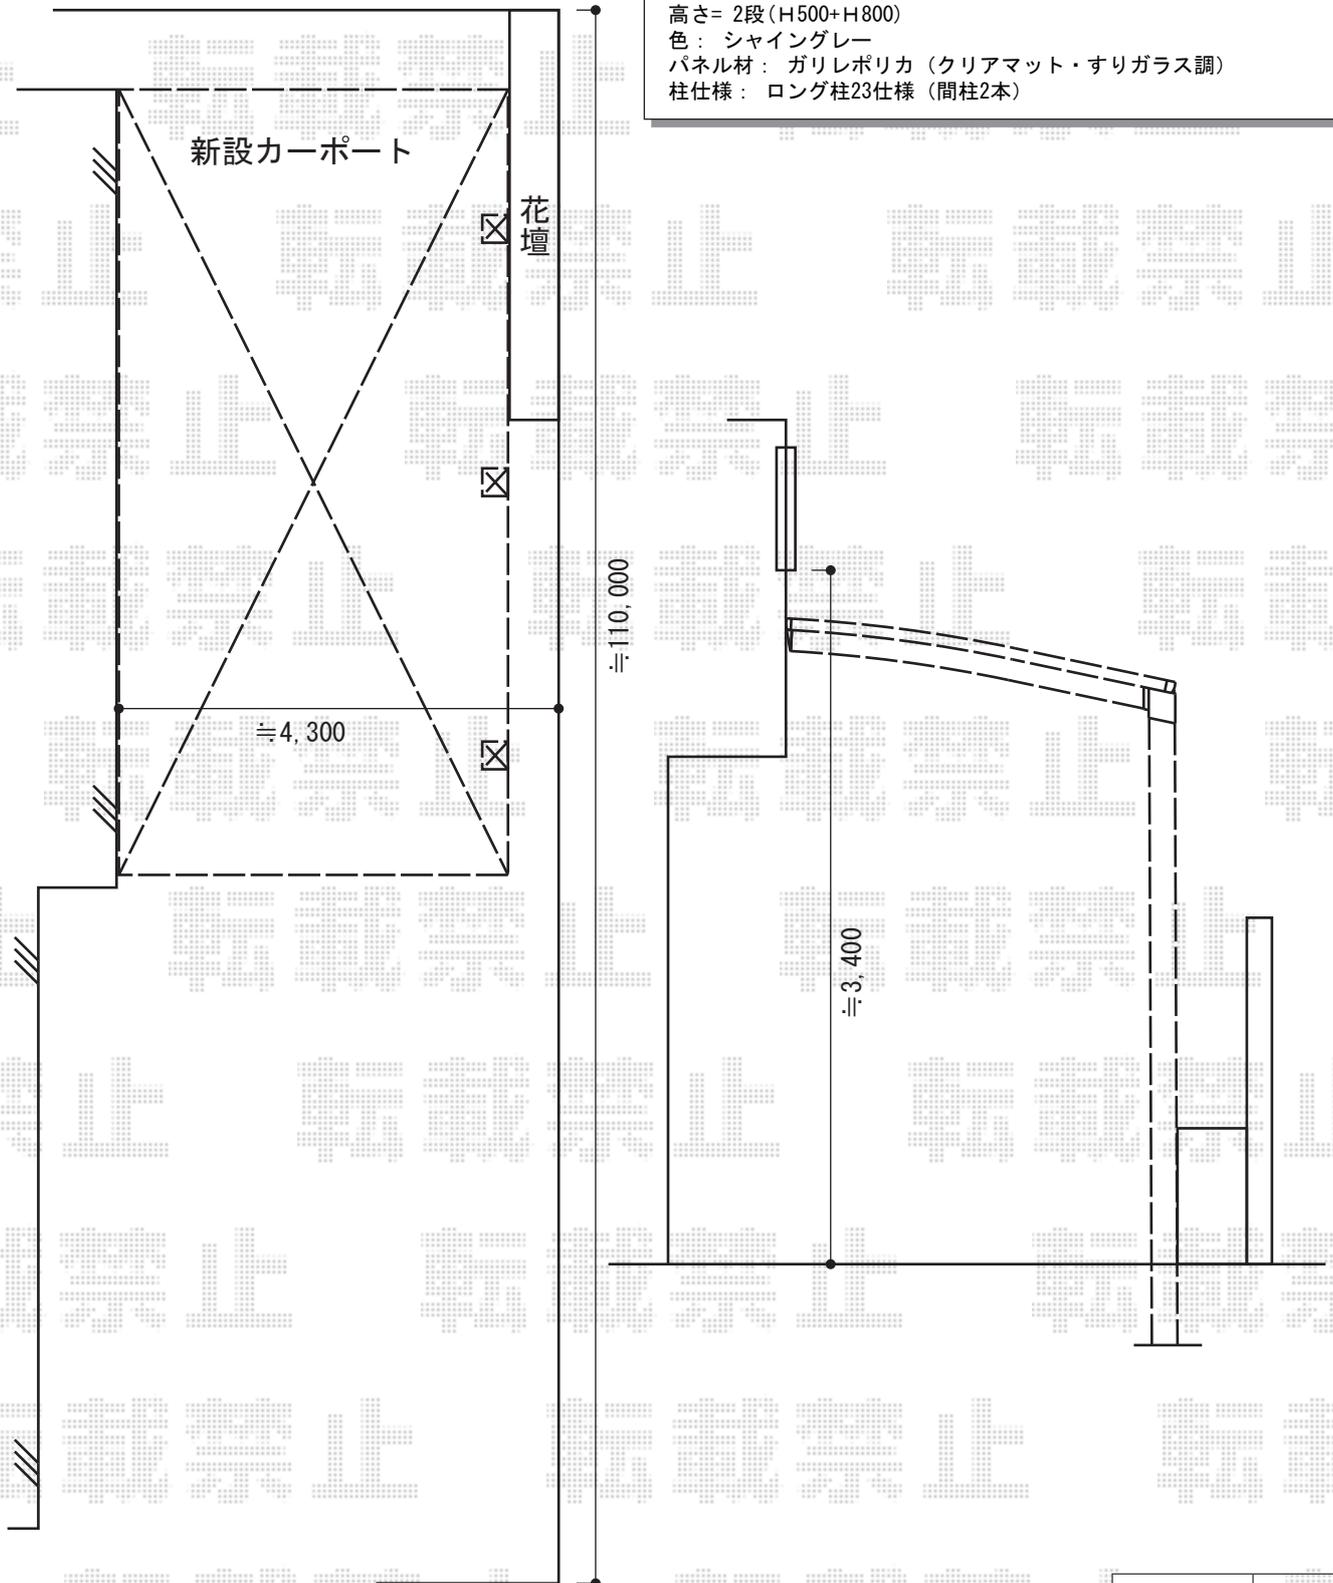

担当者

酒井