


# カーポート工事 施工概略図

トステム テールポートシグマIII 積雪～20cm対応  
幅= 3,000mm  
奥行= 5,686mm  
色： ナチュラルシルバー  
屋根材： 熱線吸収アクアポリカーボネート（ライトブルー）  
柱仕様： ロング柱23仕様（有効高 約2,300mm）

トステム テールポートシグマIII 積雪～20cm対応 着脱式サポート（1本入り）  
色： ナチュラルシルバー  
仕様： ロング柱23用  
数量： 2セット

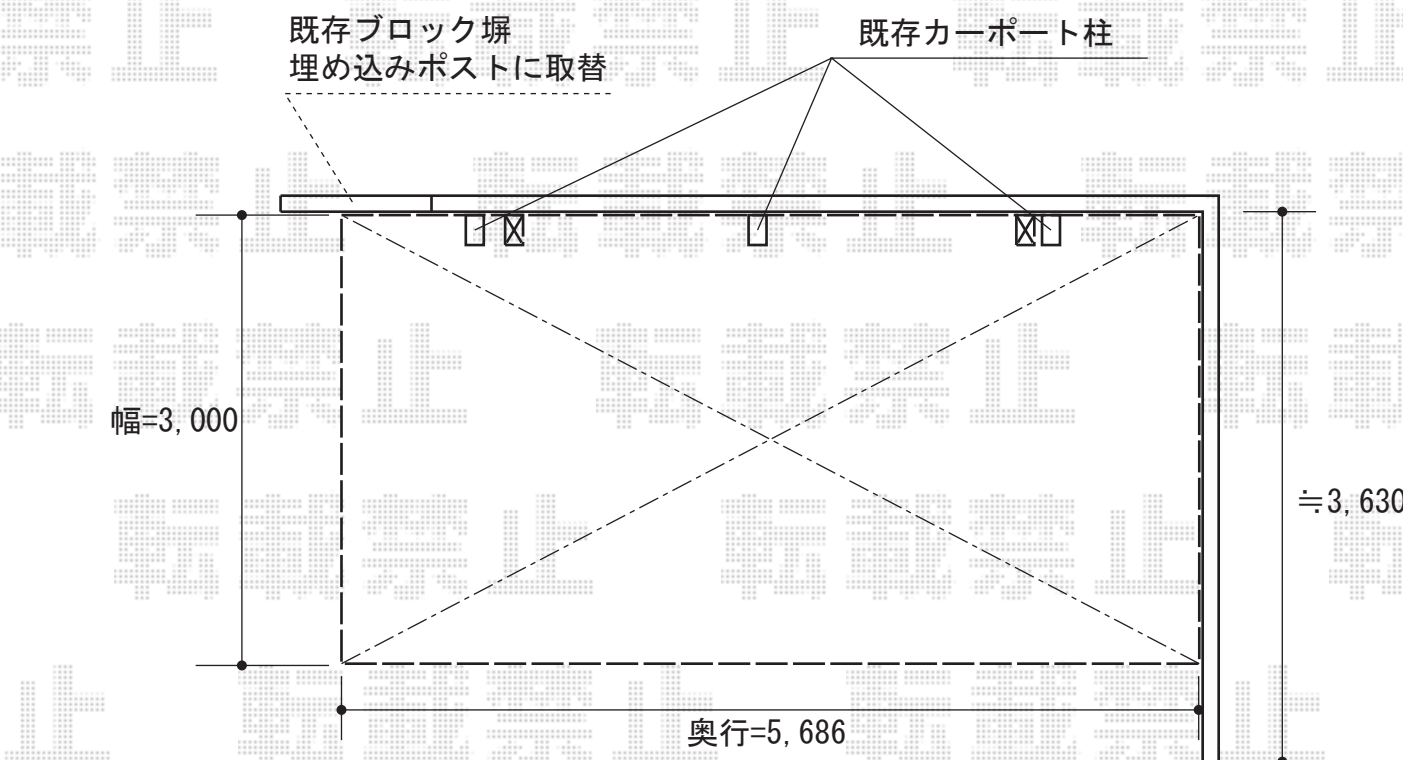

道路

TOEX ポスト 埋込専用タイプ HS-1型  
サイズ： 幅391×奥行306×高さ190mm  
色： ステンレスヘアライン

担当者

塚田