


ウッドデッキ 施工概略図

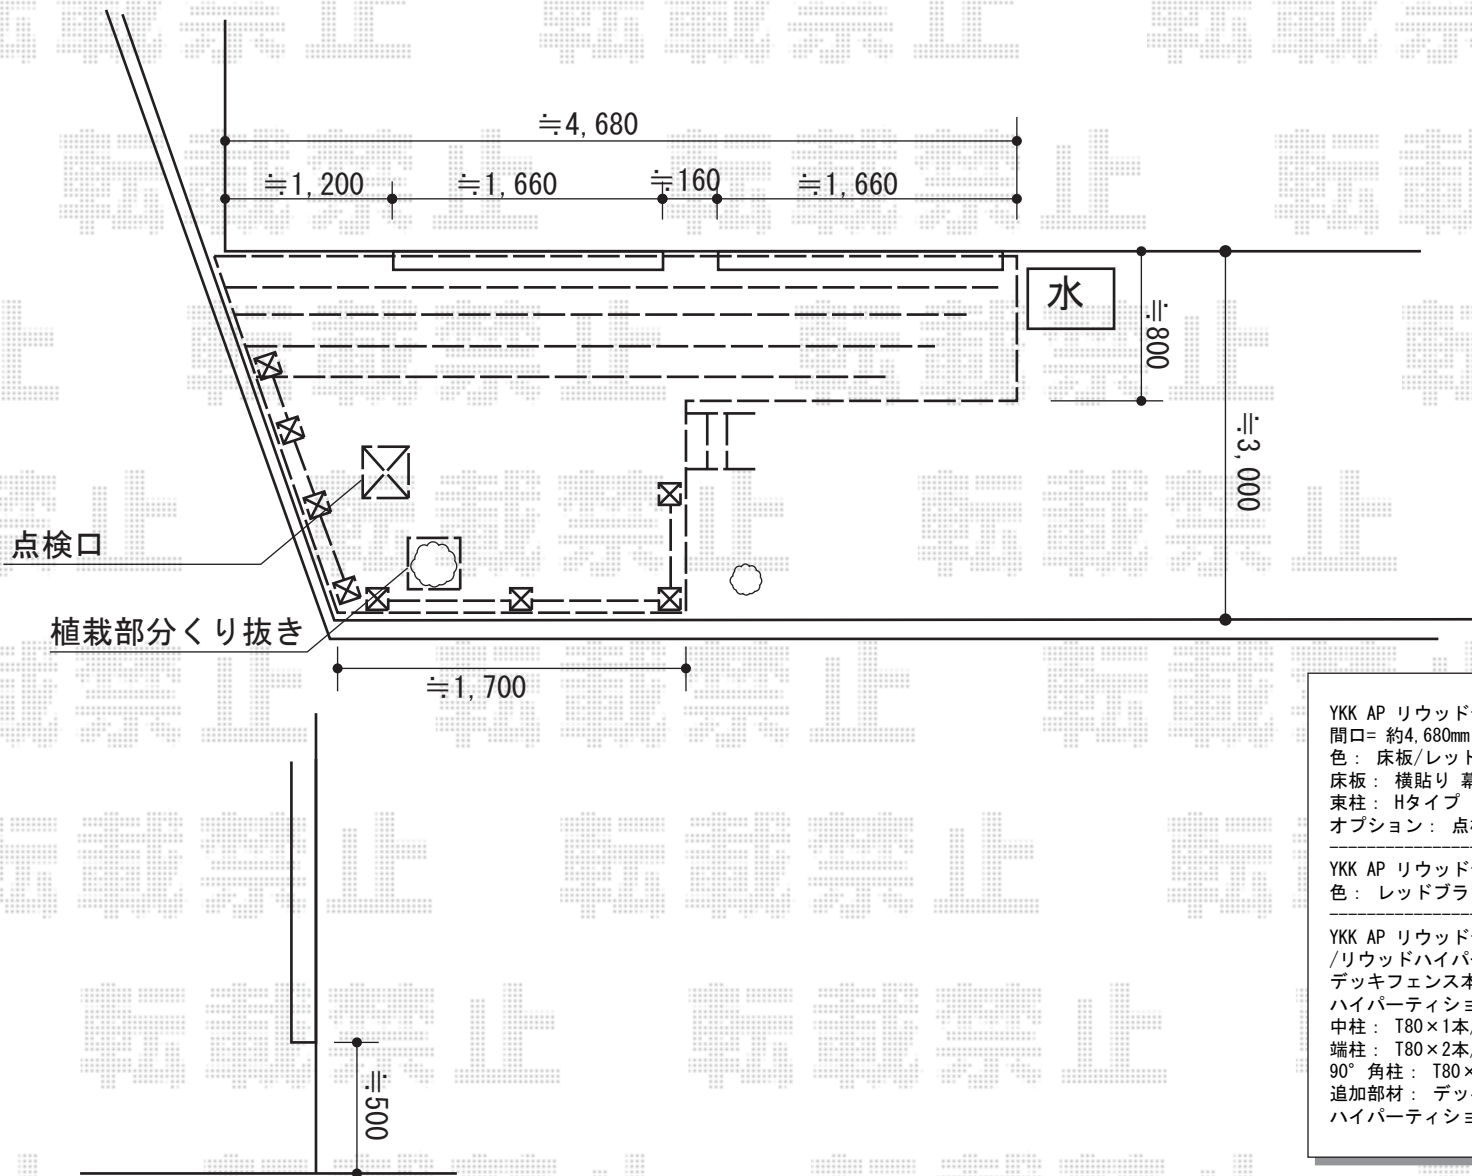

YKK AP リウッドデッキ 200 ※異形納まり
 間口= 約4,680mm 出幅= 約3,000mm~約800mm
 色：床板/レッドブラウン 束柱/【仮】カームブラック
 床板：横貼り 幕板：標準幕板
 束柱：Hタイプ (550~700mm)
 オプション：点検口用部材一式/くり抜き部分用部材一式

YKK AP リウッドデッキ200用 リウッドステップ5型 Hタイプ用(2段用)
 色：レッドブラウン

YKK AP リウッドデッキ200用 リウッドデッキフェンス2型<ラチス格子>
 /リウッドハイパーティション2型<ラチス格子>
 デッキフェンス本体1枚 (W×H) = (745mm×700mm) × 2枚 / (1,145mm×700mm) × 1枚
 ハイパーティション本体1枚 (W×H) = (745mm×1,779mm) × 3枚
 中柱：T80×1本/T190×2本
 端柱：T80×2本/T190×2本
 90°角柱：T80×1本
 追加部材：デッキ材補強材×6セット/
 ハイパーティション用控え金具×4セット