


カーポート工事 施工概略図

トステム エックスルーフ 前下がり 積雪～20cm対応
 幅= 2,459mm
 奥行= 4,971mm
 色： オータムブラウン
 屋根材： 熱線吸収アクアポリカーボネート（ライトブルー）
 柱仕様： 標準柱仕様（有効高 約2,000mm）

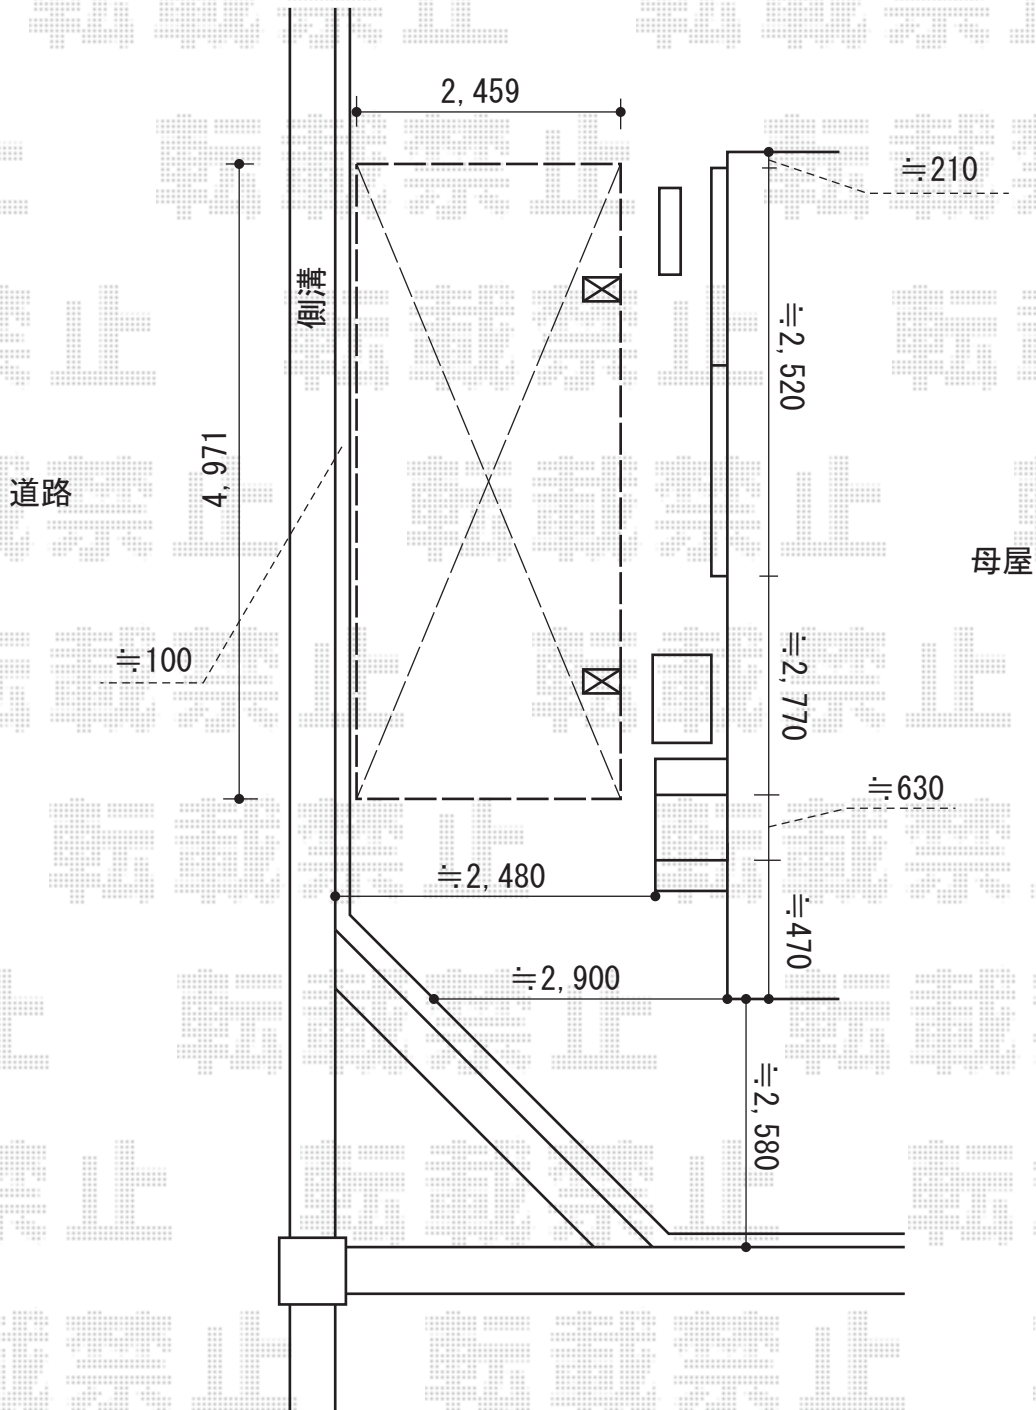

担当者

酒井