


エクステリア商品 施工概略図

トステム カーブポートシグマIII 積雪~20cm対応
 幅=2,701mm
 奥行=4,980mm
 色：ホワイト
 屋根材：ガリレポリカ（クリアマット・すりガラス調）
 柱仕様：ロング柱23仕様（有効高 約2,300mm）

TOEX オーバードアS2型 手動式
 本体 (W×H) = (2,950mm × 1,200mm)
 色：アイボリーホワイト
 柱仕様：ハイルーフ柱仕様（有効通過高2,150mm）
 駆動：手動式

TOEX プレスタフェンス 7Y型 横スリット
 本体1枚 (W×H) = (1,979.5×1,000mm) × 5枚
 柱仕様：T-10×6本
 部品セット×6セット
 端部部材：T-10×1セット
 端部キャップ×1セット
 色：アイボリーホワイト

TOEX オーバードアS4型 手動式
 本体 (W×H) = (2,950mm × 1,200mm)
 色：アイボリーホワイト
 柱仕様：ハイルーフ柱仕様（有効通過高2,150mm）
 駆動：手動式

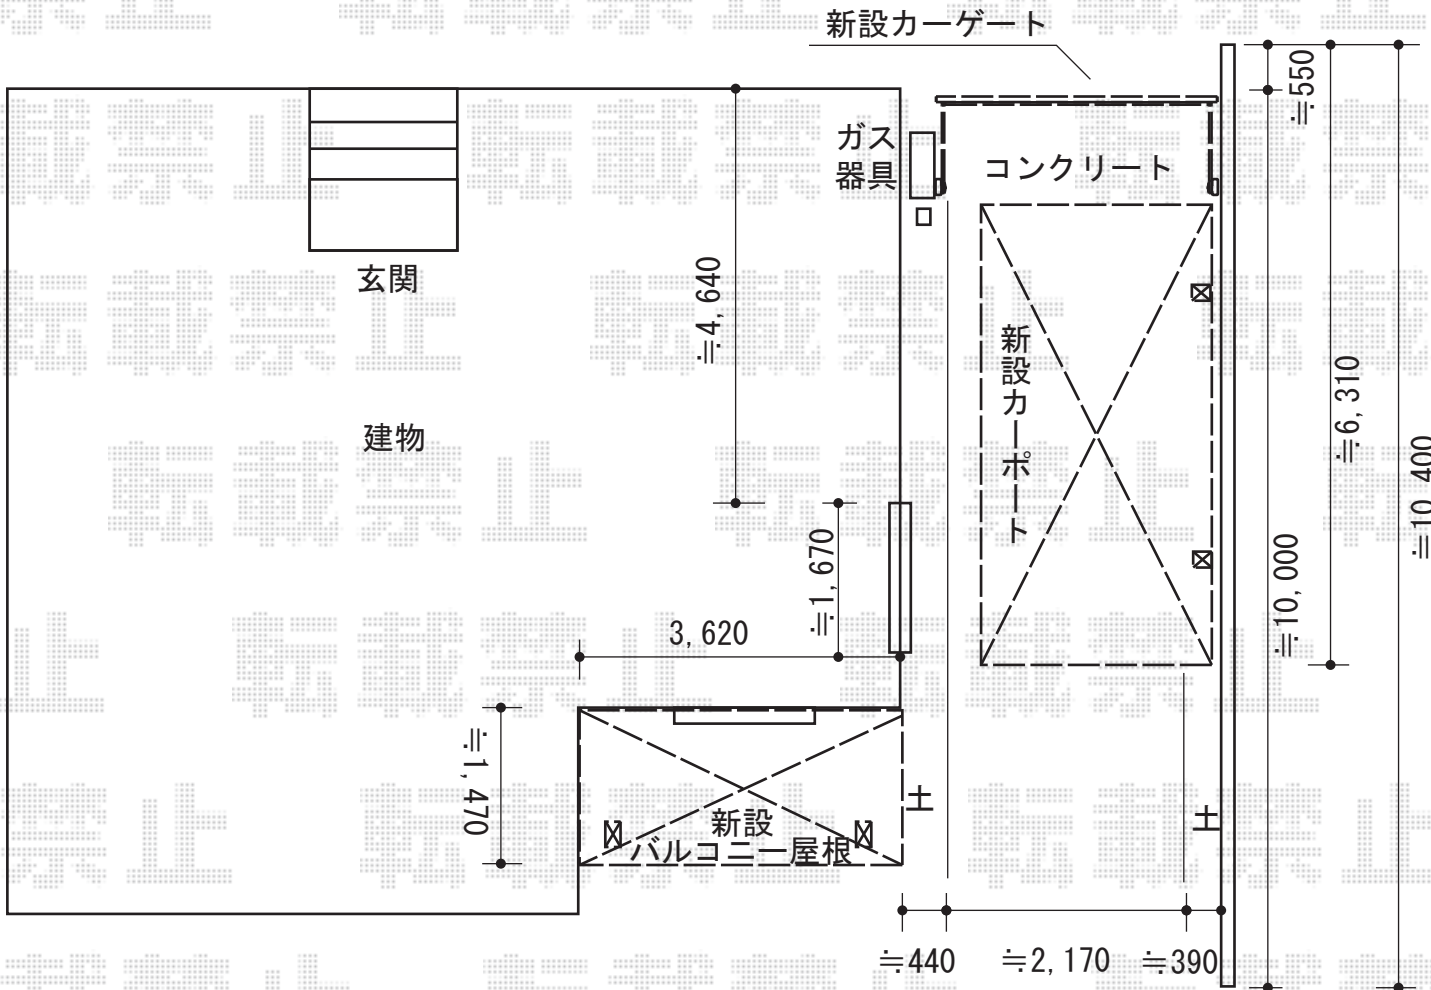

トステム ライザーテラスII R型 屋根タイプ 単体 積雪~20cm対応
 間口=関東間2.0間（柱芯々3,440mm 屋根幅3,660mm）
 出幅=5尺（1,485mm）
 色：ホワイト
 屋根材：ポリカーボネート（クリアマット・すりガラス調）
 柱仕様：出幅自在桁タイプ（柱2本）
 施工方法：上止め仕様
 柱固定部品仕様：中間用×2

担当者 岩崎