


# カーポート工事 施工概略図

YKK AP レイナツインポートグラン 積雪~20cm対応  
幅= 5,097mm  
奥行= 5,052mm  
色： カームブラック  
屋根材： 熱線遮断ポリカーボネート（アースブルーマット調）  
柱仕様： ハイルーフ柱仕様（有効高 約2,350mm）

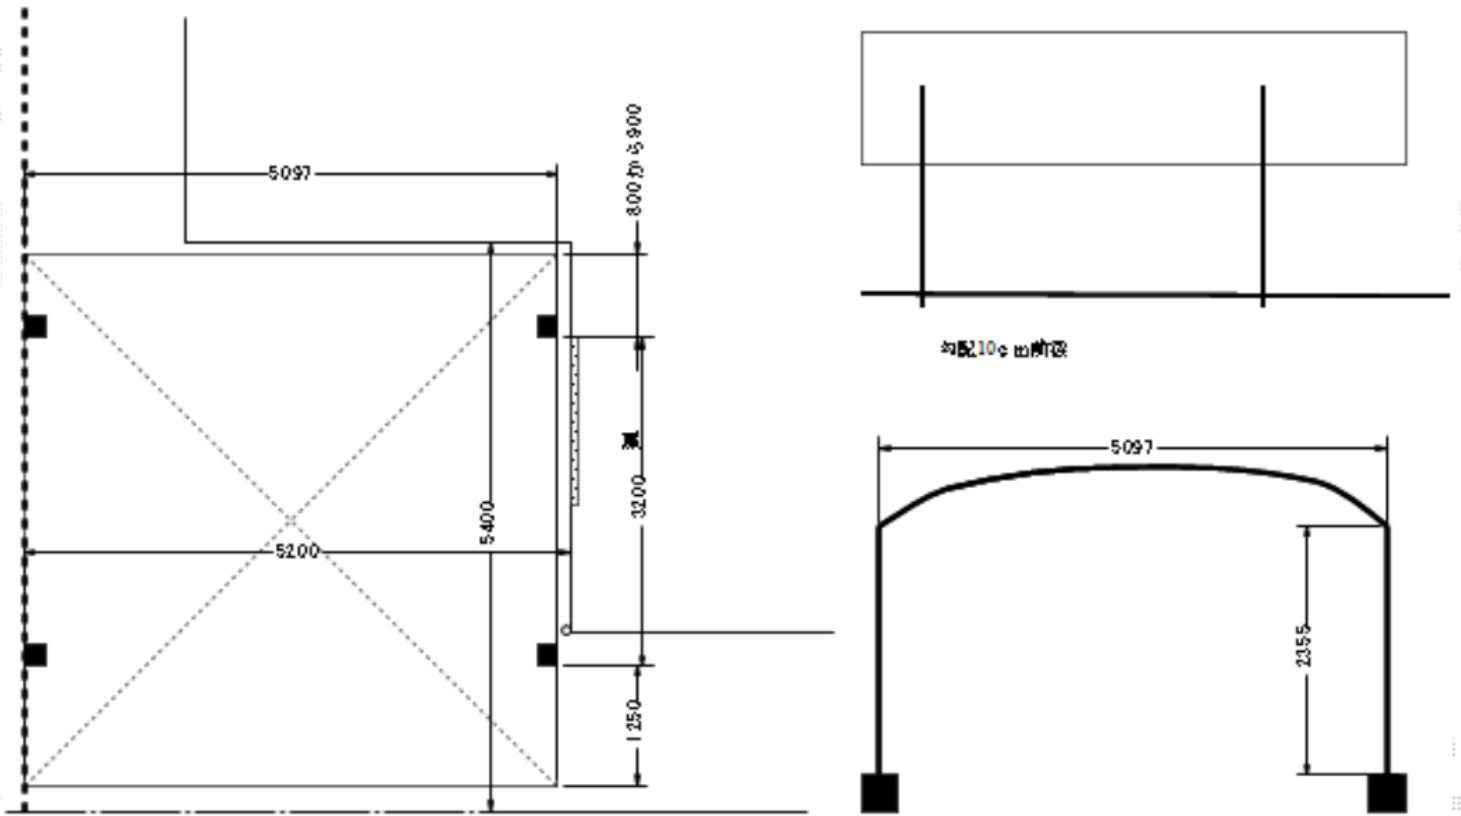

担当者

酒井