


エクステリア商品 施工概略図

TOEX 【未定】ファンクションユニット ウィルモダン #01  
 両柱セット： センターブロック上下用/シャイングレー  
 センターブロック上： 照明付き・インターホン用/シャイングレー  
 センターブロック下： 照明ユニット無し/シャイングレー  
 インターホンカバー： インターホンカバーB/シャイングレー  
 ポスト： フラット横型ポスト【取り出し仕様未定】/シャイングレー  
 サインパネル： ステンレスサイン/パターン集選択タイプ/シャイングレー  
 デザインパネル： ステンレスパネル/シャイングレー

TOEX ライスフェンス 1型 細横棧 フリーポールタイプ  
 本体1枚 (W×H) = (1,979.5×800mm) × 7枚  
 柱仕様： T-8×9本  
 部品セット×9セット  
 コーナー継手： ポール付/T-8×1セット  
 端部キャップ×1セット  
 端部カバー： T-8×1セット  
 色： シャイングレー

YKK AP レイナツインポートグラン 積雪~20cm対応  
 幅= 5,097mm  
 奥行= 5,052mm  
 色： プラチナステン  
 屋根材： 熱線遮断ポリカーボネート(クリアマット)  
 柱仕様： ハイルフ柱仕様 (有効高 約2,350mm)

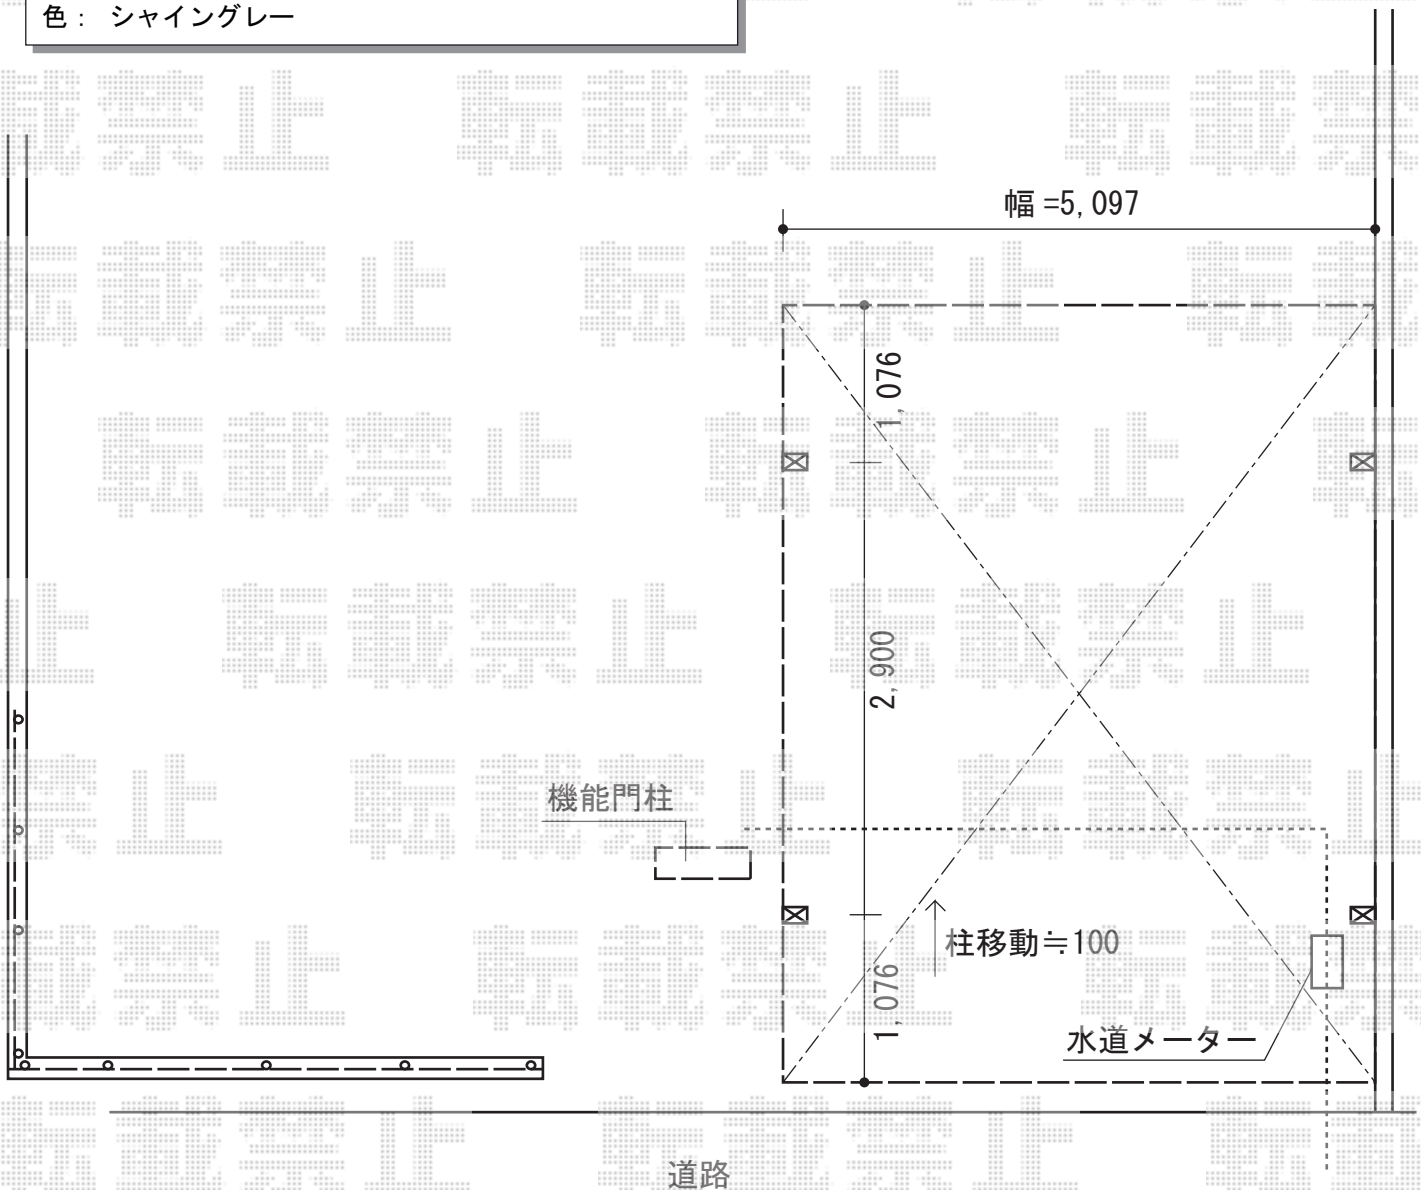

担当者

岩崎