


エクステリア商品 施工概略図

TOEX 【未定】ファンクションユニット ウィルモダン #01
 両柱セット： センターブロック上下用/シャイングレー
 センターブロック上： 照明付き・インターホン用/シャイングレー
 センターブロック下： 照明ユニット無し/シャイングレー
 インターホンカバー： インターホンカバーB/シャイングレー
 ポスト： フラット横型ポスト【取り出し仕様未定】/シャイングレー
 サインパネル： ステンレスサイン/パターン集選択タイプ/シャイングレー
 デザインパネル： ステンレスパネル/シャイングレー

TOEX ライシスフェンス 1型 細横棧 フリーポールタイプ
 本体1枚 (W×H) = (1,979.5×800mm) × 7枚
 柱仕様： T-8×9本
 部品セット×9セット
 コーナー継手： ポール付/T-8×1セット
 端部キャップ×1セット
 端部カバー： T-8×1セット
 色： シャイングレー

YKK AP レイナツインポートグラン 積雪~20cm対応
 幅= 5,097mm
 奥行= 5,052mm
 色： プラチナステン
 屋根材： 熱線遮断ポリカーボネート(クリアマット)
 柱仕様： ハイルフ柱仕様 (有効高 約2,350mm)

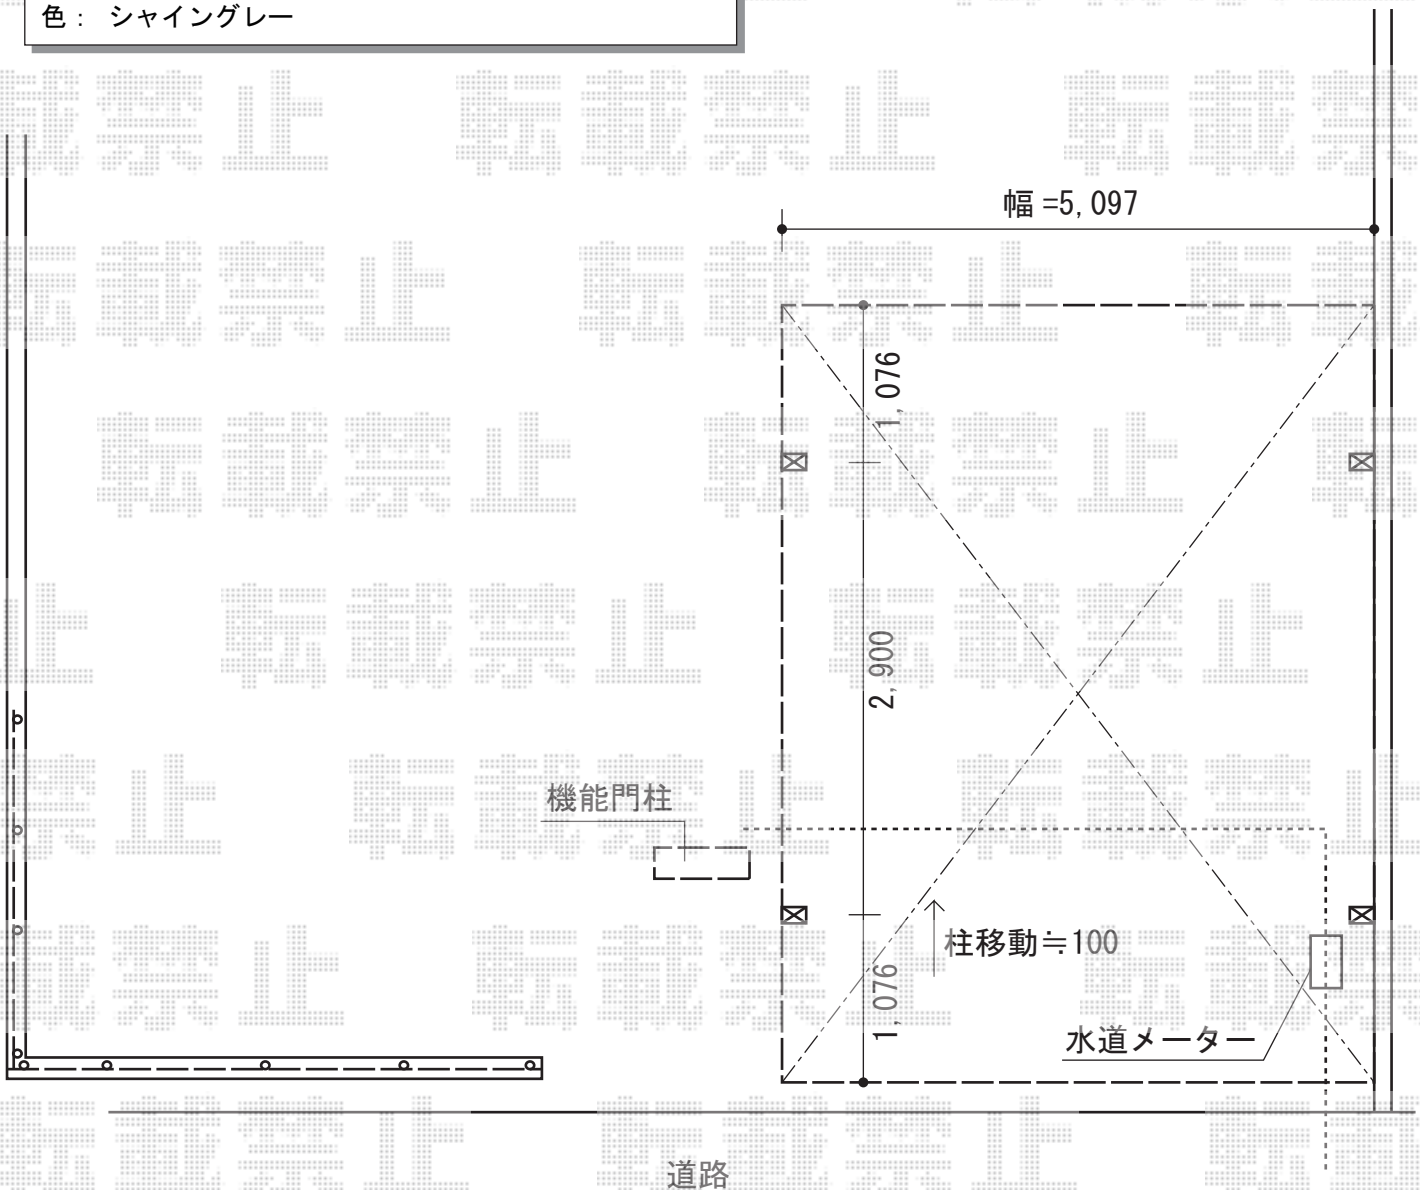

担当者

岩崎