


フェンス 施工概略図

TOEX 【H1200】 プレスタフェンス8型 フリーポールタイプ
本体1枚 (W×H) = (1,979.5×1,200mm) × 5枚
柱 : T-12×6本
部品セット : 6セット
端部カバー(切詰用) : T-12×1セット
端部部材 : T-12×1セット
端部キャップ : 1セット
色 : オータムブラウン

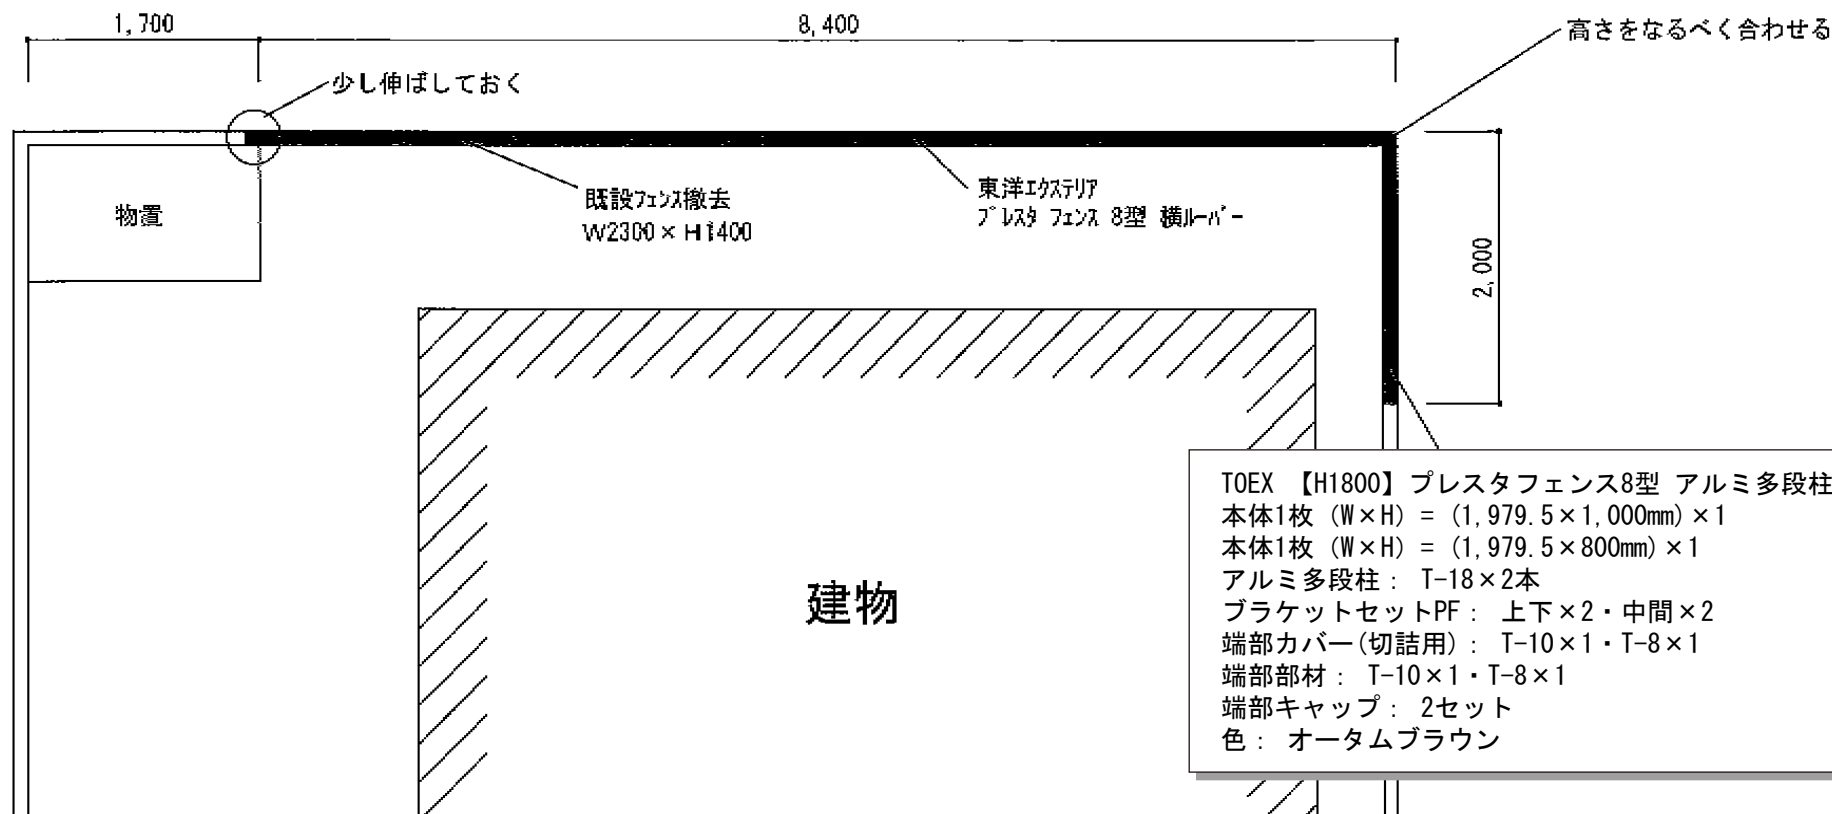

TOEX 【H1800】 プレスタフェンス8型 アルミ多段柱施工
本体1枚 (W×H) = (1,979.5×1,000mm) × 1
本体1枚 (W×H) = (1,979.5×800mm) × 1
アルミ多段柱 : T-18×2本
ブラケットセットPF : 上下×2・中間×2
端部カバー(切詰用) : T-10×1・T-8×1
端部部材 : T-10×1・T-8×1
端部キャップ : 2セット
色 : オータムブラウン