
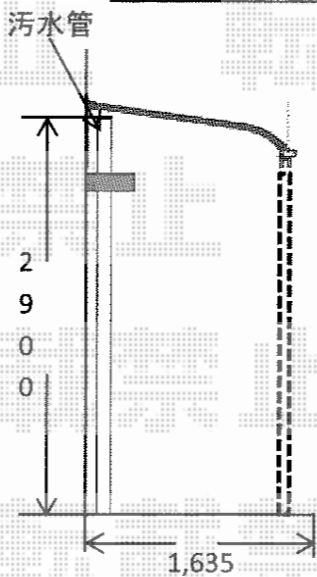
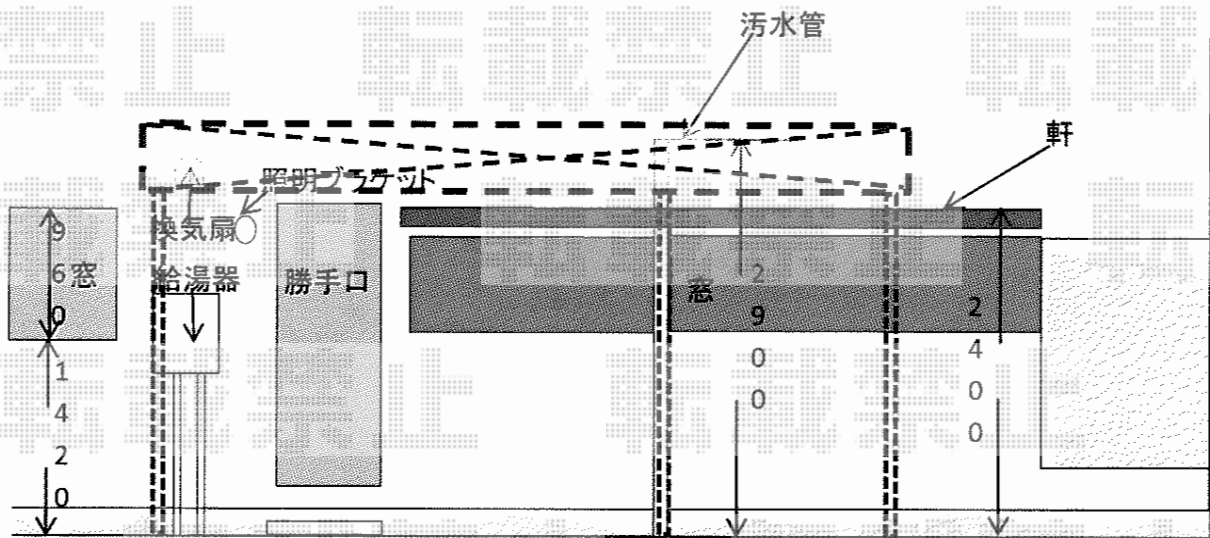


プレシオステラス R型 テラスタイプ 連棟 積雪~20cm対応 施工概略図

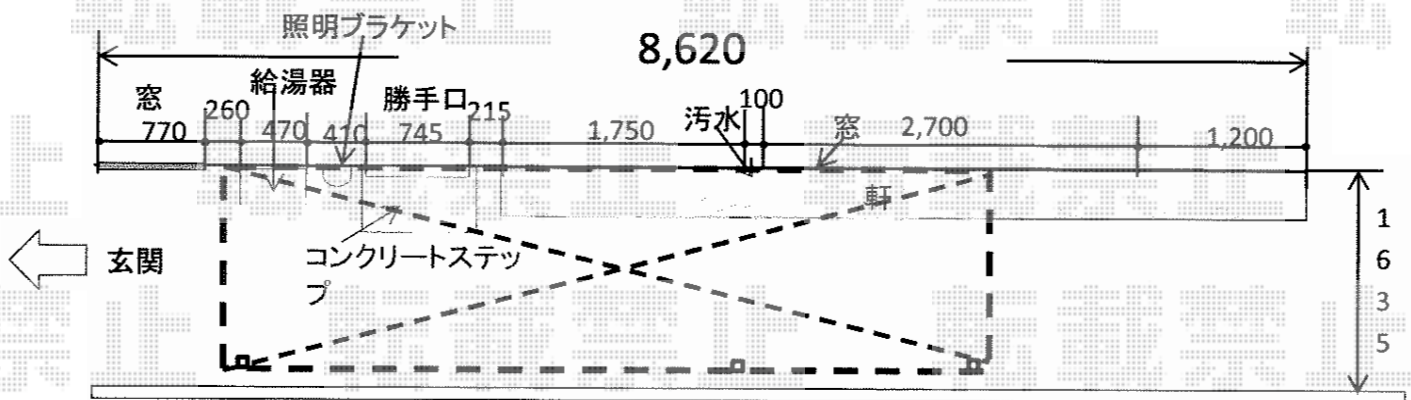

Value Select プレシオステラス R型 テラスタイプ 連棟 積雪~20cm対応
 間口= 関東間3.0間[2.0間+1.0間] (柱芯々5,305mm 屋根幅5,490mm)
 出幅= 5尺 (1,470mm)
 色: ノーブルステン
 屋根材: ポリカーボネート (ガラスマット)
 柱仕様: ロング柱/柱標準タイプ (柱3本)
 施工方法: 上止め仕様

Value Select プレシオステラス 吊り下げ式物干し 標準 2本入り
 色: ノーブルステン
 数量: 1セット

担当者

谷