エクステリア　施工概略図

YKK AP　リウッドデッキ 200
間口=3.5間（6,251mm）
出幅=7尺（2,120mm）
色：レッドブラウン
床板：縦貼り
束柱：Tタイプ（400～550mm）（色：プラチナステン）

YKK AP　リウッドステップ5型 新Sタイプ(2段)
色：レッドブラウン
数量：1セット

YKK AP　ステップ補助用フェンス(笠木のみタイプ)
ステップ補助用笠木(A型)：2セット
独立柱(ベースプレート)：T100×2
独立埋込柱：T100×2
色：プラチナステン

YKK AP　シンプルモダンデッキフェンス8型＜横格子1本タイプ＞
笠木：1スパン用×1本/2スパン用×2本/3スパン用×1本
笠木部品：直線継手×1セット/端部キャップ×4セット
8型パネル：10用T80×2セット/12用T80×6セット
ベースプレート施工：中柱T80×5セット
端柱T80×2セット
90度専用角柱T80×1セット
柱連結ブラケット：中柱(端柱)用×9セット/90度専用角柱用×1セット
デッキ材補強材(先付用)：4セット
色：プラチナステン

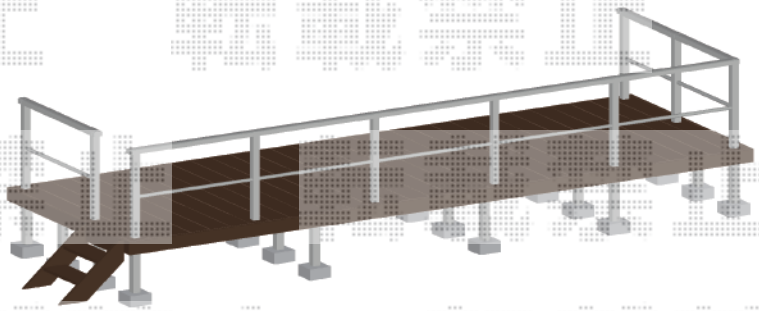

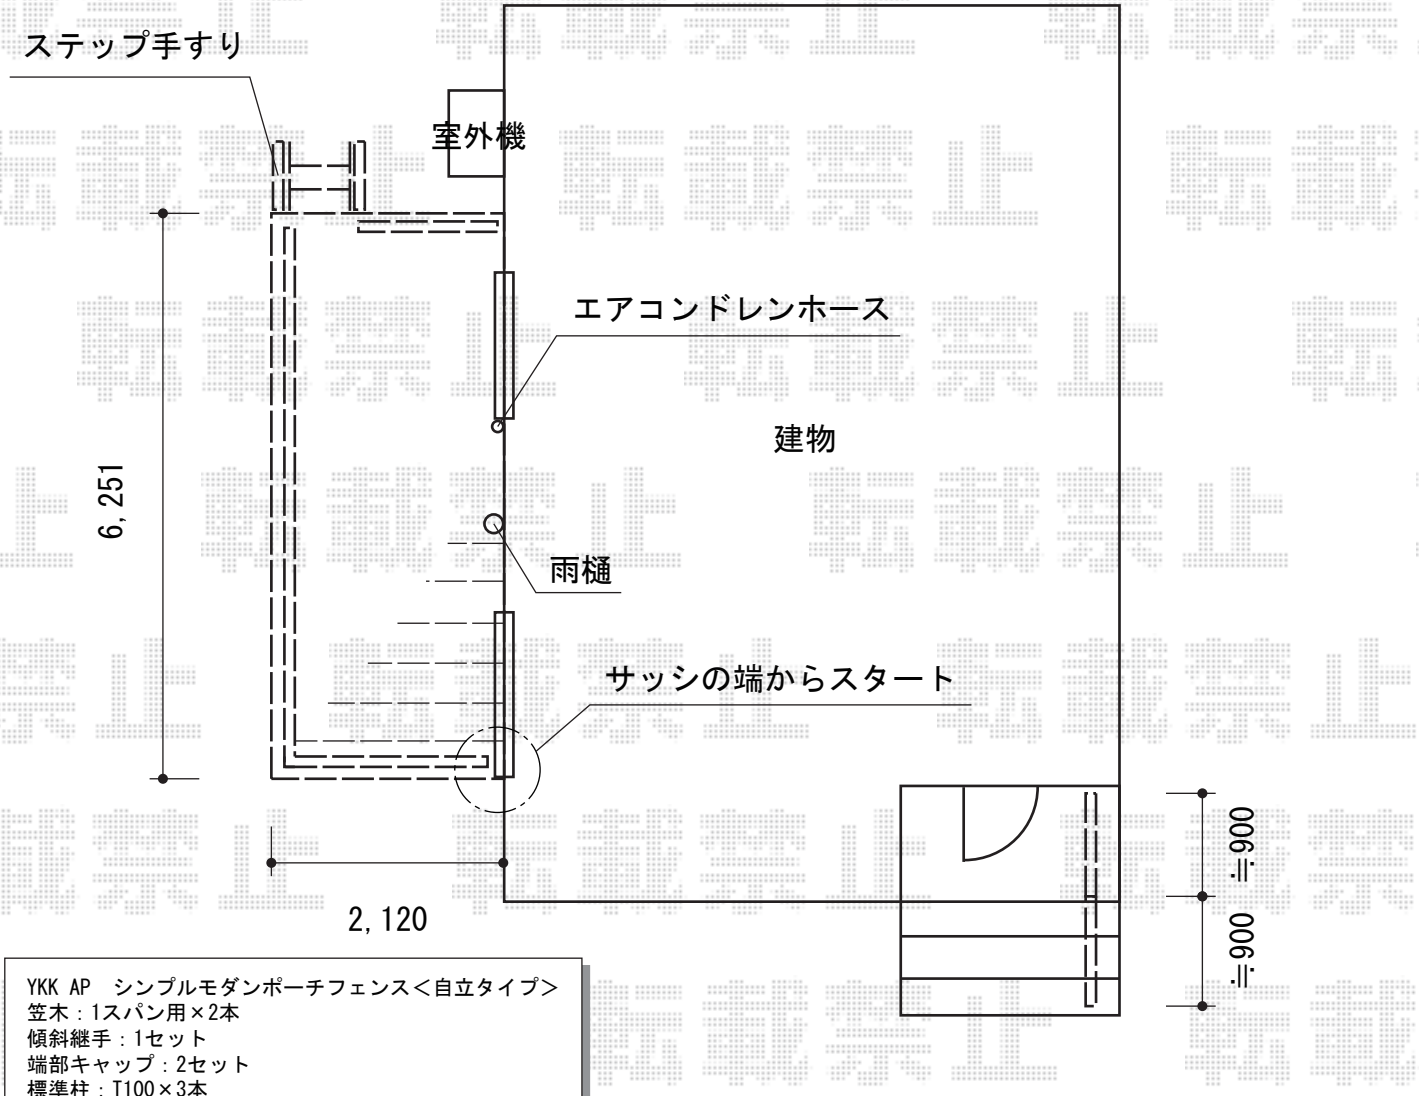

YKK AP　シンプルモダンポーチフェンス＜自立タイプ＞
笠木：1スパン用×2本
傾斜継手：1セット
端部キャップ：2セット
標準柱：T100×3本
自在傾斜部品：標準用×3セット
色：プラチナステン

担当者	伏見

エクスショップ
https://www.ex-shop.net/

現場状況や作図制限により概略図の内容と多少の違いが生じることがございます。
施工時は、現場優先とさせて頂きたく思いますので、お立会い頂き、最終のご指示のほど、何卒、宜しくお願い致します。
全ての著作権はエクスショップに帰属します。当社とのお取引目的以外の使用・複製・転載は如何なる場合も禁止しております。