


カーポート 施工概略図

Value Select プレシオスポート ミニ 積雪~20cm対応  
幅= 2,100mm  
奥行= 2,188mm  
色: グレースブラウン  
屋根材: ポリカーボネート (スカイブルー)  
柱仕様: 標準柱仕様 (有効高 約1,814mm)

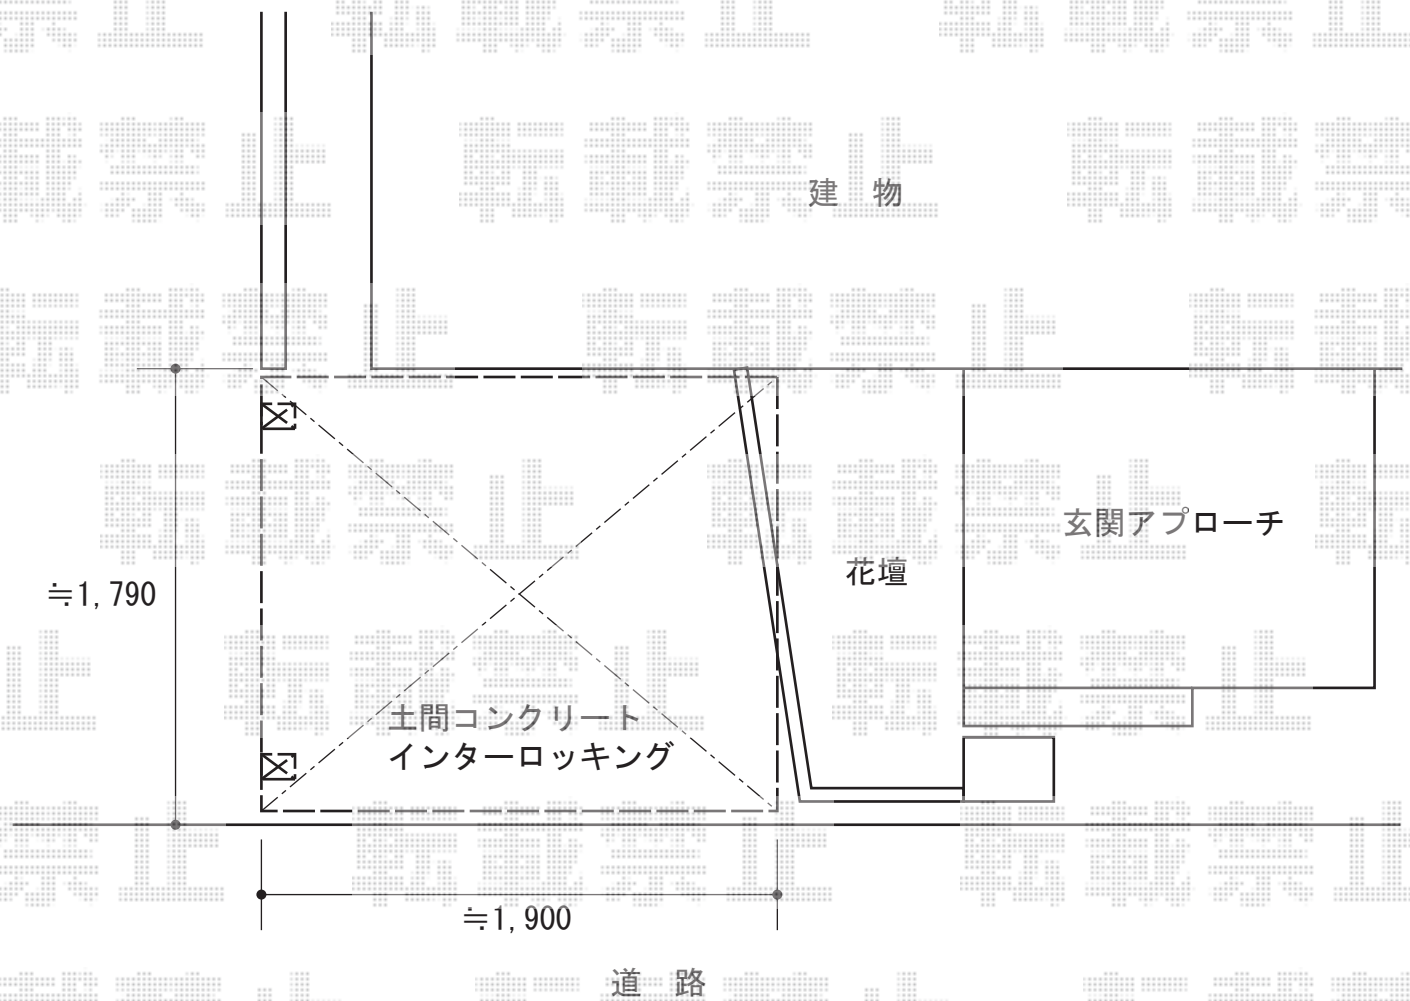

担当者

谷岡