


テラス屋根 施工概略図

トステム ライザーテラスII R型 テラスタイプ 単体 積雪～20cm対応
間口= 関東間2.0間 (柱芯々3,440mm 屋根幅3,660mm)
出幅= 3尺 (885mm)
色: シャイングレー
屋根材: ポリカーボネート (クリアマット・すりガラス調)
柱仕様: 柱位置固定タイプ (柱2本)
施工方法: 上止め仕様

トステム ライザーテラスII 前面スクリーン
間口サイズ: 関東間2.0間
高さ= 1段仕様
色: シャイングレー
パネル材: ポリカーボネート (クリアマット・すりガラス調)

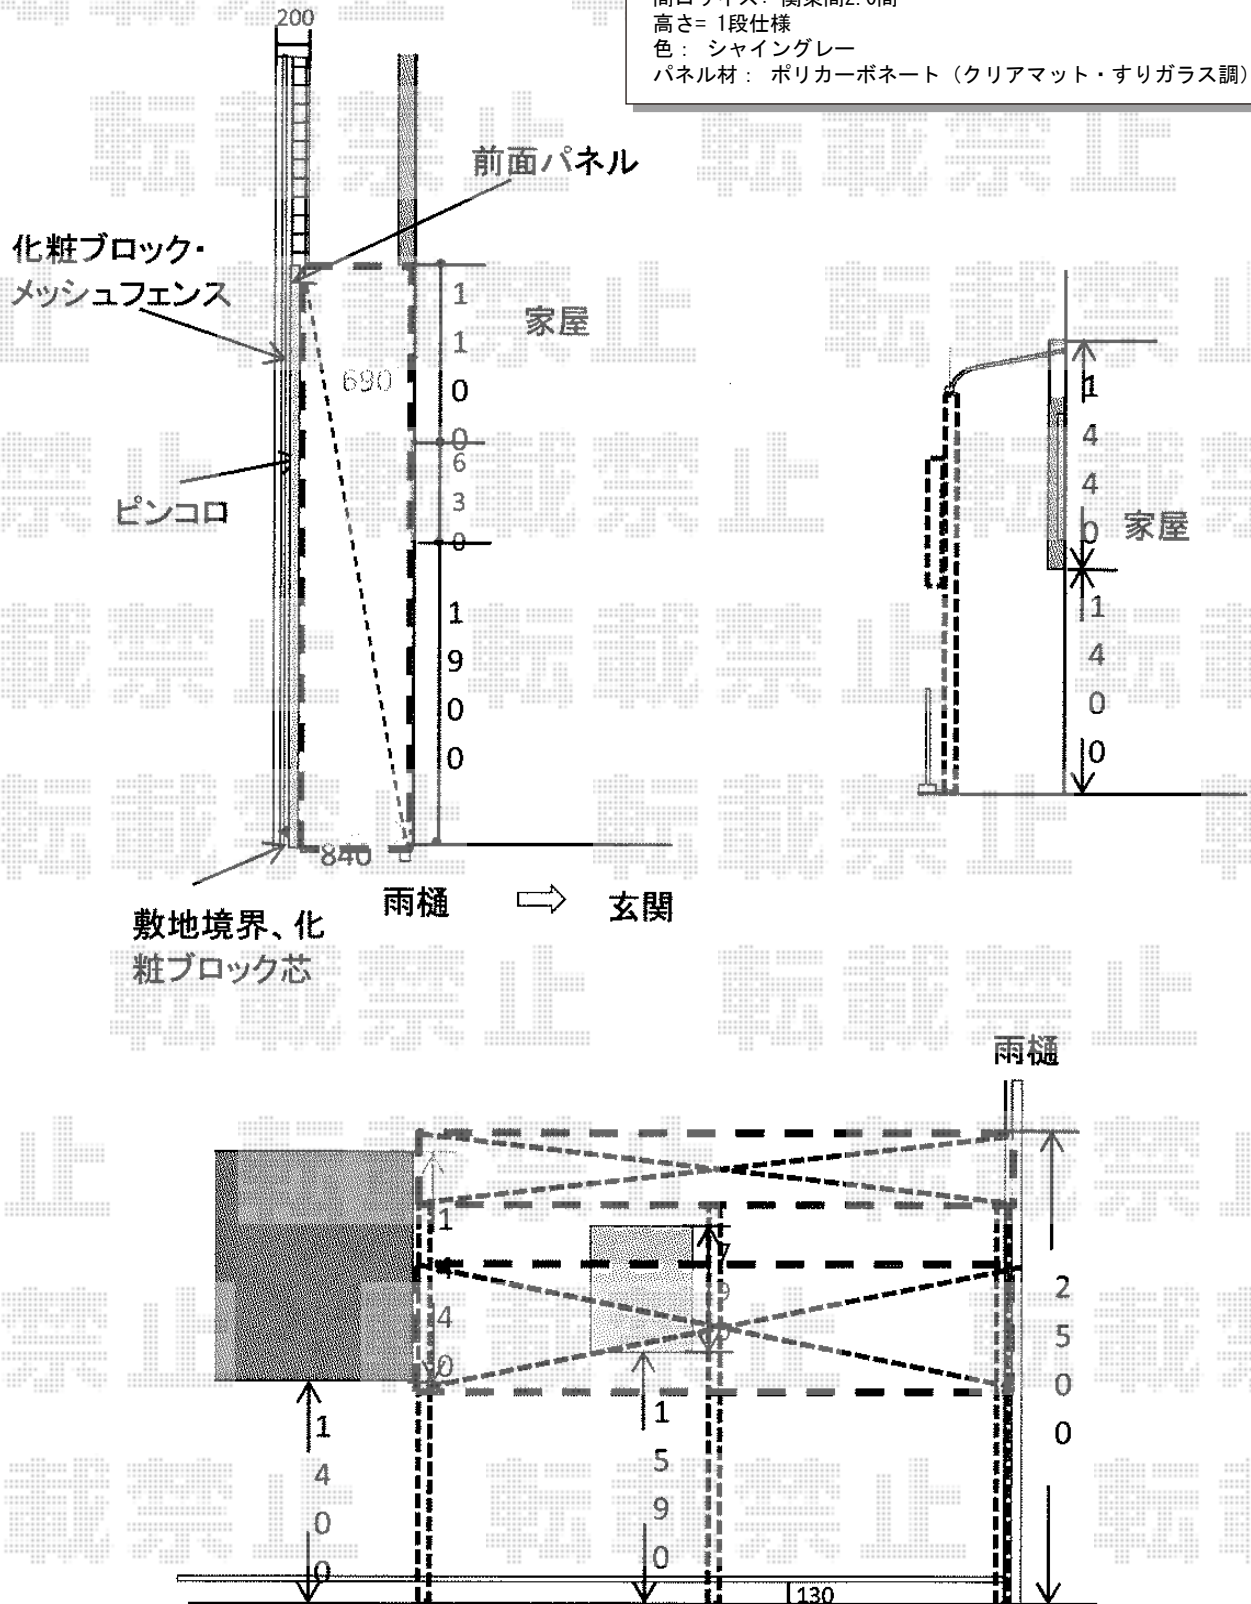

担当者

谷岡