

カーポート 施工概略図


三協アルミ カムフィNex R 積雪～20cm対応
 幅= 3,000mm
 奥行= 5,775mm
 色：ブラック
 屋根材：熱線遮断FRP板（かすみ調）
 柱仕様：ロング柱仕様（2,300mm）*柱3本
 オプション：スケルトンドレインエルボ（1コ入り）×1セット

YKK AP レイナポートグラン 積雪～20cm対応
 幅= 3,000mm
 奥行= 5,768mm
 色：カームブラック
 屋根材：熱線遮断ポリカーボネート【未定】
 柱仕様：ハイルーフ柱仕様（有効高 約2,350mm）


三協アルミ カムフィNex R 竿掛けセット（2コ1組）
 色：ダークブロンズ
 数量：1セット

YKK AP レイナポートグラン 水平式物干し（カーポート柱用） 2本入
 色：カームブラック
 数量：1セット

【レイナポートグラン】

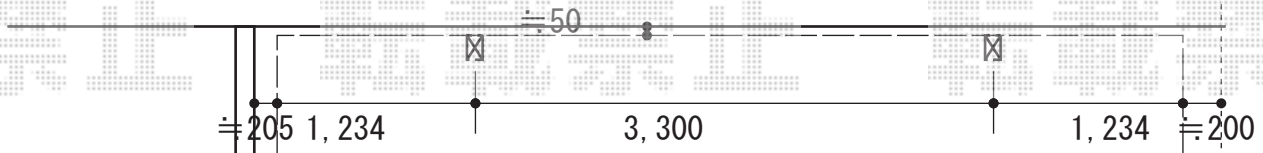

【カムフィNex R】

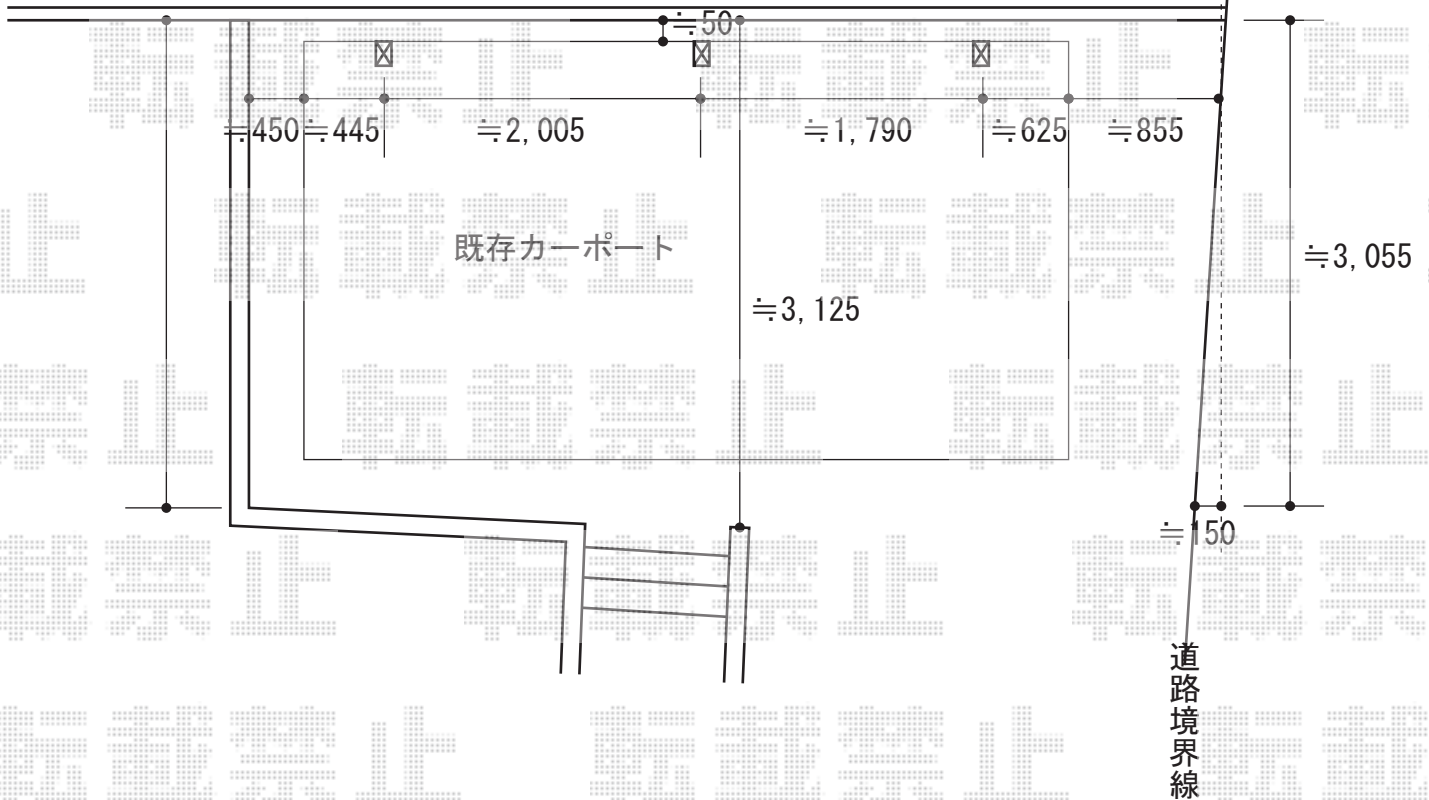

担当者

酒井