


テラス屋根・ウッドデッキ 施工概略図

トステム ライザーテラスII R型 テラスタイプ 単体 積雪～20cm対応
 間口=関東間1.0間 (柱芯々1,620mm 屋根幅1,840mm)
 出幅=6尺 (1,785mm)
 色: シャイングレー
 屋根材: ポリカーボネート (ブルースモーク)
 柱仕様: 柱奥行移動タイプ (柱2本)
 施工方法: 上止め仕様

トステム ライザーテラスII用吊り下げ物干し 標準2本入り
 色: シャイングレー

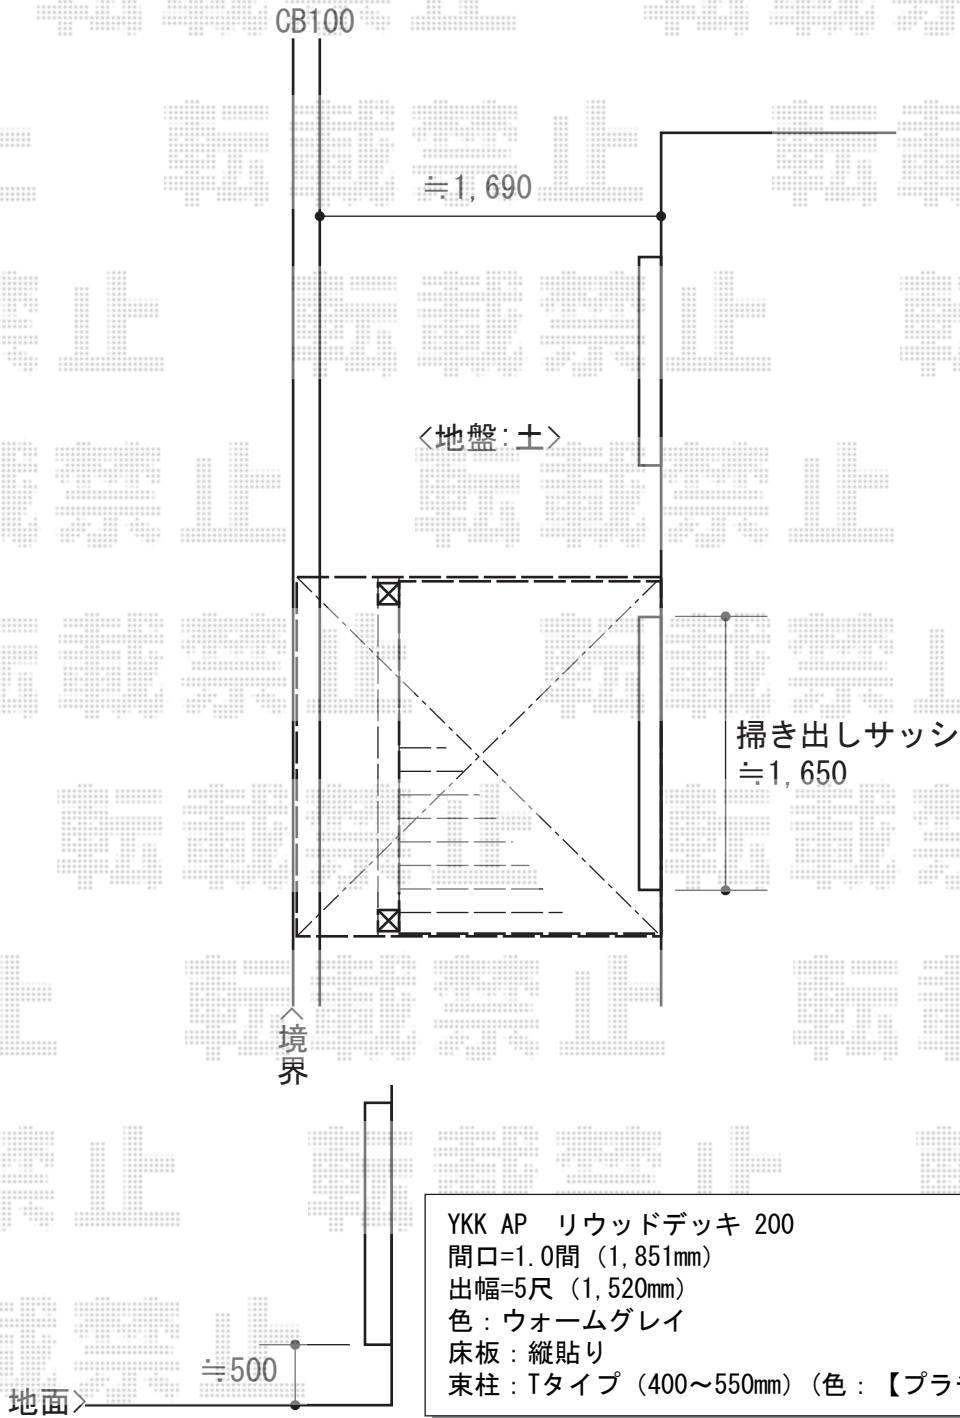

YKK AP リウッドデッキ 200
 間口=1.0間 (1,851mm)
 出幅=5尺 (1,520mm)
 色: ウォームグレー
 床板: 縦貼り
 束柱: Tタイプ (400～550mm) (色: 【プラチナステン】)

担当者	谷
-----	---