


エクステリア商品 施工概略図

トステム ライザーテラスII R型 1500 テラスタイプ 単体 積雪~50cm対応
 間口= 関東間1.5間 (柱芯々2,530mm 屋根幅2,750mm)
 出幅= 5尺 (1,485mm)
 色: シャイングレー
 屋根材: ポリカーボネート (ブルースモーク)
 柱仕様: 柱位置固定タイプ (柱2本)
 施工方法: 上止め仕様

トステム ライザーテラスII 吊り下げ物干し ワイド 標準 2本入×1
 色: シャイングレー

YKK AP リウッドデッキ 200
 間口= 1.5間 (2,651mm)
 出幅= 4尺 (1,220mm)
 色: レッドブラウン
 床板: 縦貼り
 幕板: 標準幕板
 束柱: Sタイプ(550mm) (色: 未定)
 追加部材: 幕板4尺L=1,195mm×1/入隅コーナークャップ×1

トステム カーブポートシグマIII ワイド 積雪~20cm対応
 幅= 5,443mm
 奥行= 4,980mm
 色: シャイングレー
 屋根材: ポリカーボネート (ブルースモーク)
 柱仕様: ロング柱23仕様 (有効高 約2,300mm)

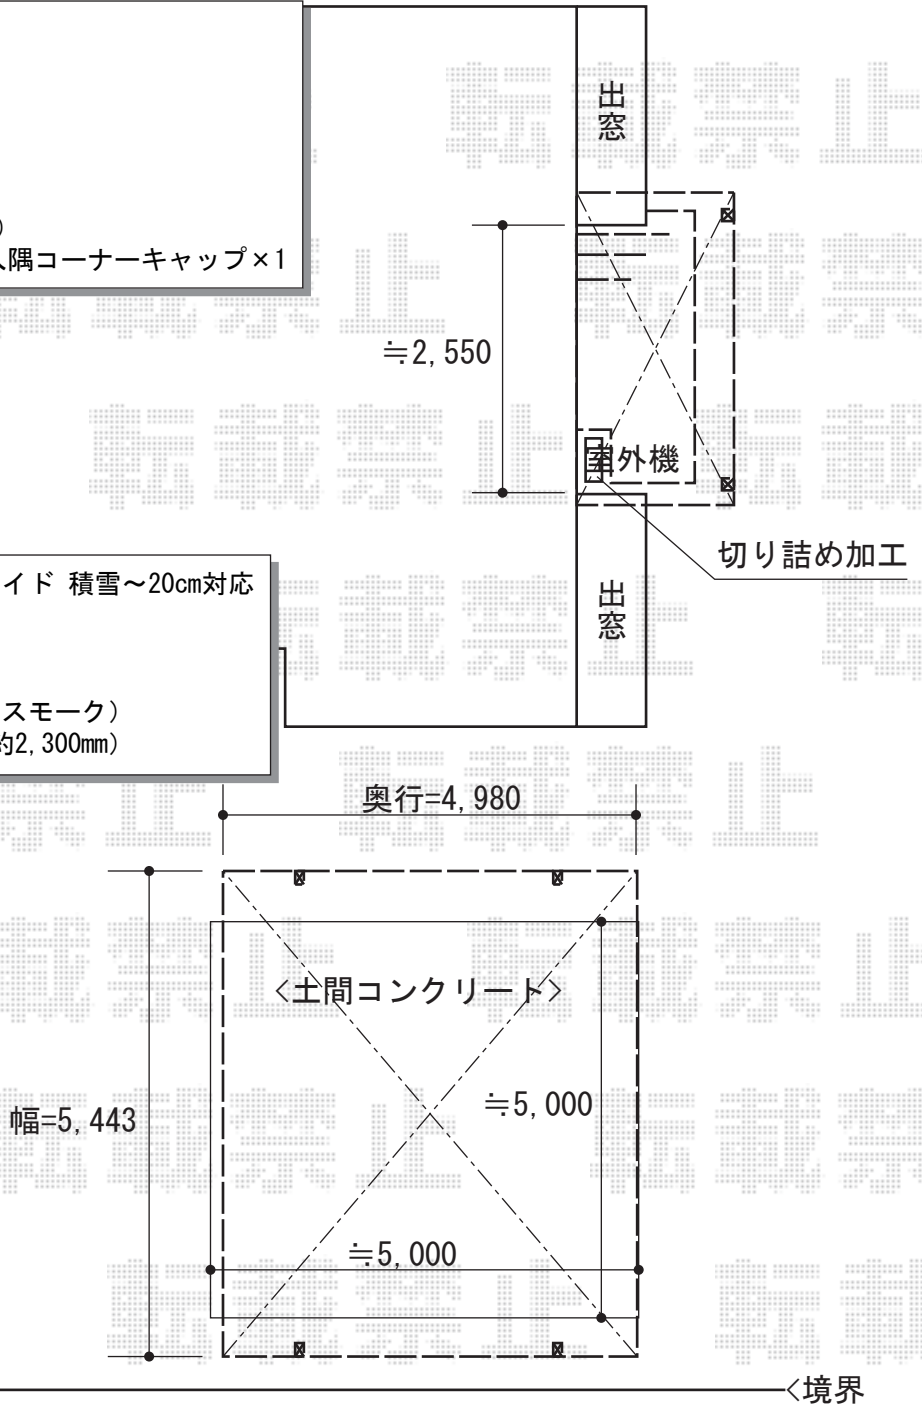

2014-6-229784	担当者	邑智
---------------	-----	----