


フェンス施工概略図

TOEX ハイグリッドフェンスUF8型 フリーポールタイプ
 本体1枚 (W×H) = (2,000×1,000mm) ×10枚
 スチール柱: T-10×12本
 コーナー継手: 1セット
 端部キャップ: 1セット
 色: シャイングレー

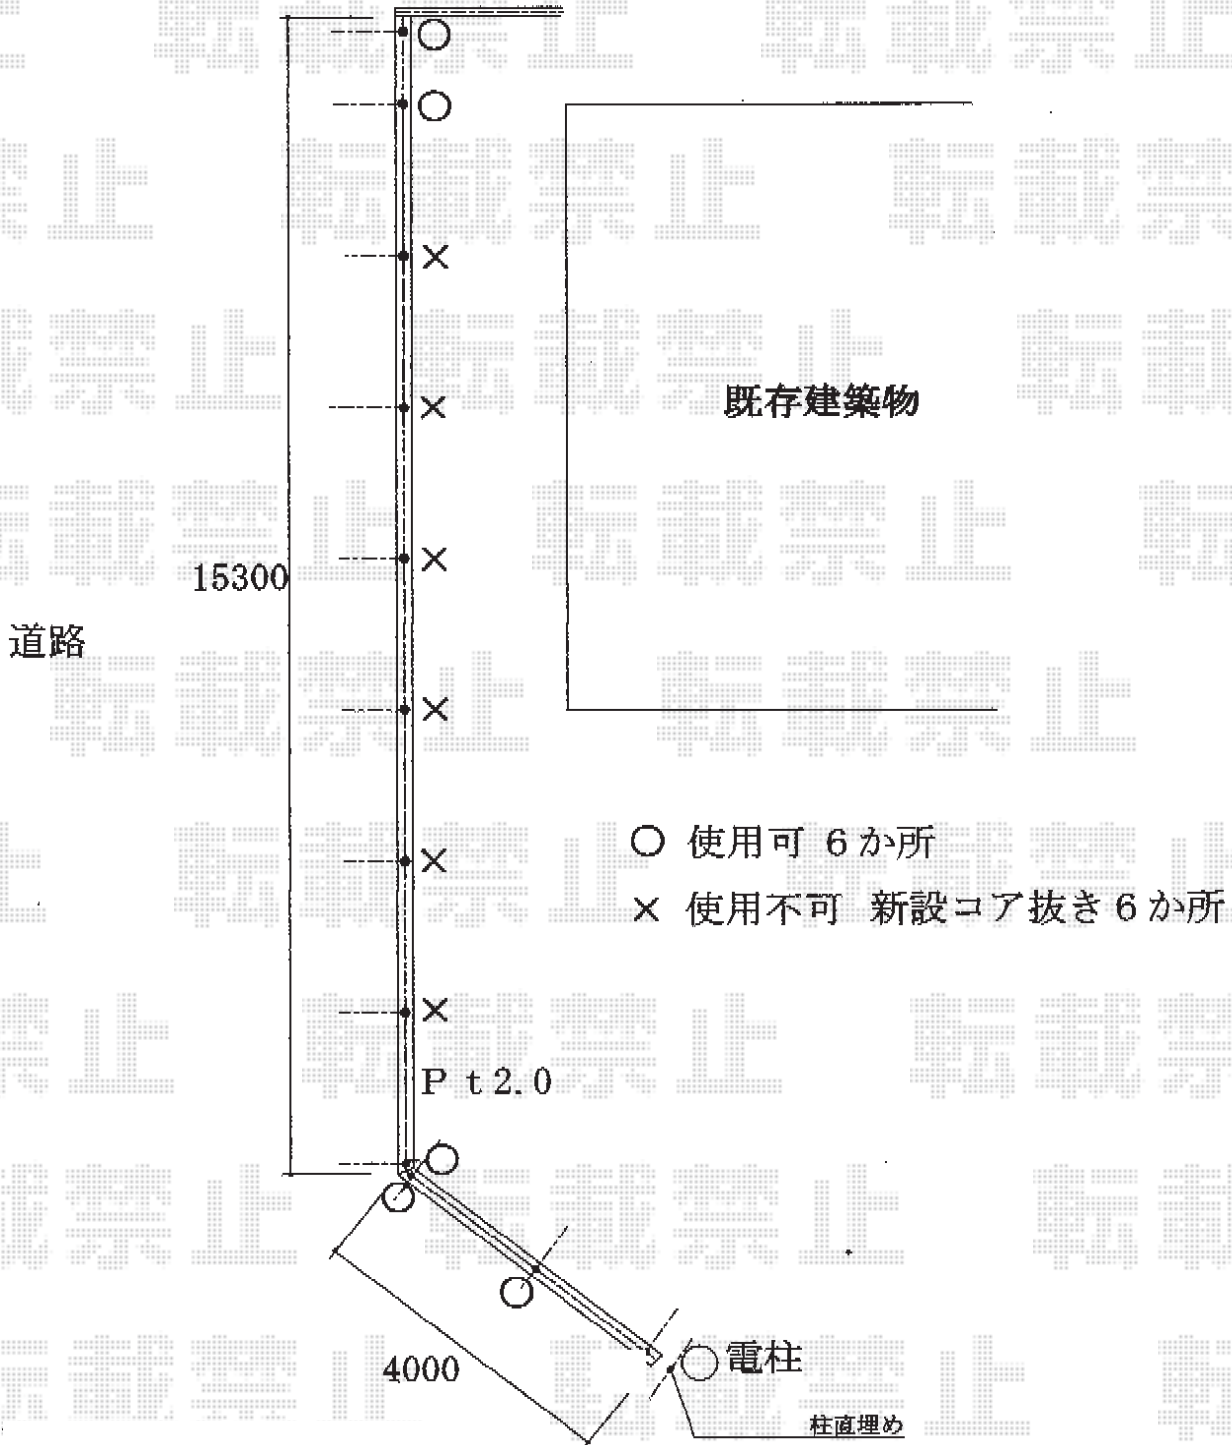

担当者

栢田