

# ウッドデッキ 施工概略図

YKK AP リウッドデッキ 200

間口= 1.5間 (2,651mm)


出幅= 7尺 (2,120mm)

色： ウォームグレイ

床板： 縦貼り

幕板： 標準幕板

束柱： Tタイプ(400~550mm) (色： カームブラック)

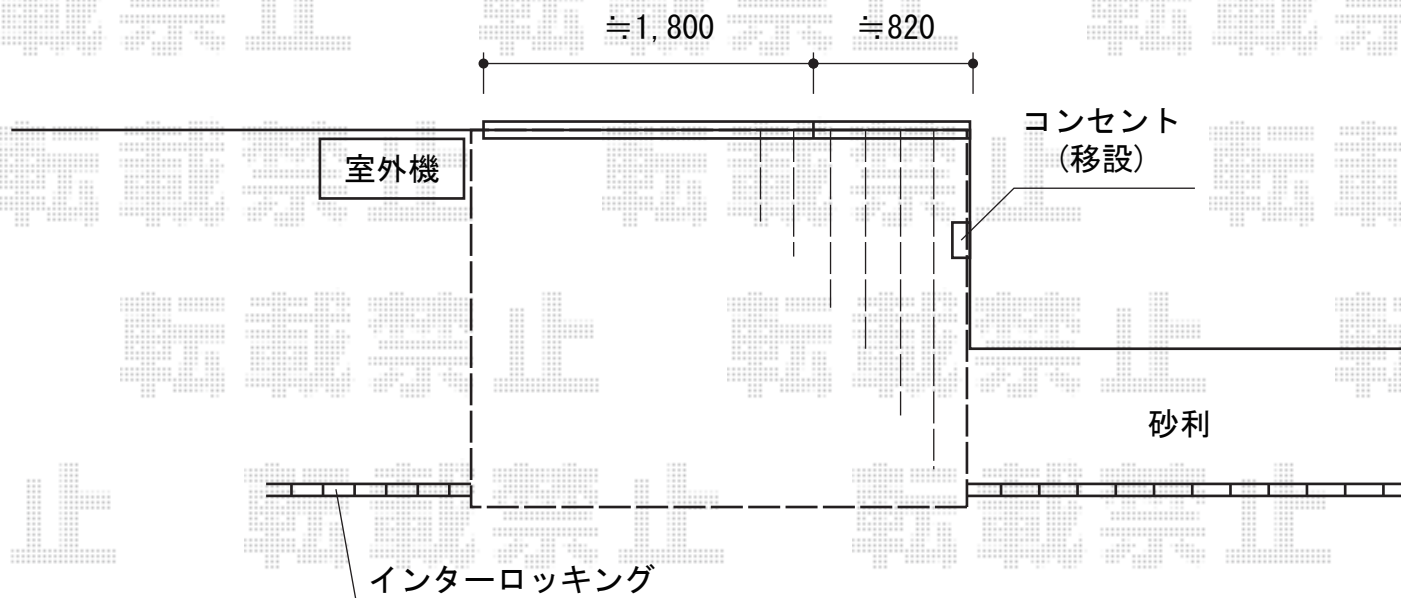

担当者

伏見