


エクステリア 施工概略図

※設置詳細は現場合わせとなります  
 ※高さを合わせる場合、商品と商品の間は隙間が生じます

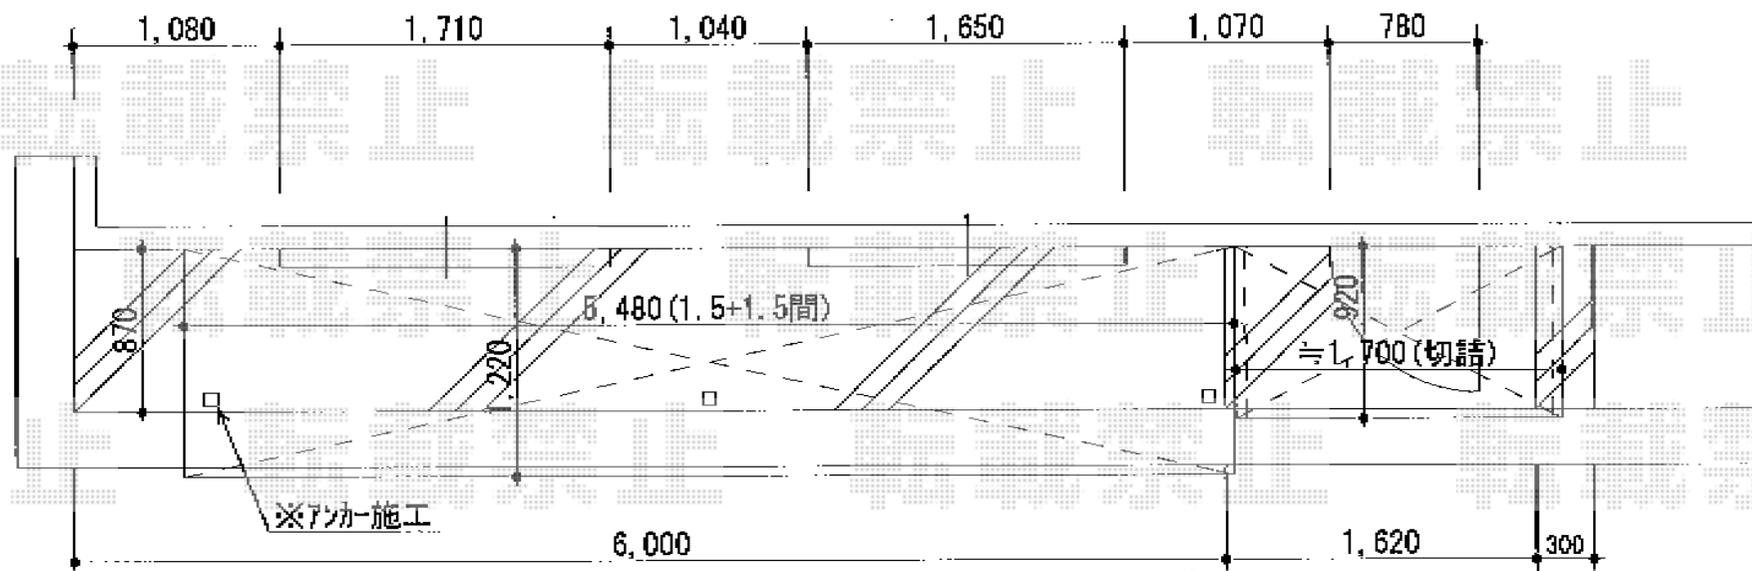

トステム ライザーテラスII R型 テラスタイプ 連棟 積雪~20cm対応  
 間口= 関東間3.0間 [1.5+1.5間] (柱芯々5,260mm 屋根幅5,480mm)  
 出幅= 4尺 (1,185mm)  
 色: シャイングレー  
 屋根材: 熱線吸収ポリカーボネート (ライトブルーマット調)  
 柱仕様: 出幅自在桁タイプ (柱3本) / ロング柱  
 施工方法: 上止め仕様  
 追加部材: 柱固定金具×2セット

トステム ライザーテラスII R型 ルーフタイプ 単体 積雪~20cm対応  
 間口= 関東間1.0間 (方杖芯々1,840mm 屋根幅1,840mm)  
 出幅= 3尺 (885mm)  
 色: シャイングレー  
 屋根材: 熱線吸収ポリカーボネート (ライトブルーマット調)  
 柱仕様: 柱無しタイプ  
 施工方法: 上止め仕様