


カーポート工事 施工概略図

YKK AP レイナツインポートグラン 延長 積雪～20cm対応
 幅= 5,392mm
 奥行= 7,200mm
 色： カームブラック
 屋根材： 熱線遮断ポリカーボネート（アースブルーマット調）
 柱仕様： ハイルーフ柱仕様（有効高 約2,350mm）

YKK AP レイナツインポートグラン 延長 積雪～20cm対応 サイドパネル
 奥行サイズ： 7,200mm
 高さ： 1,036mm
 色： カームブラック
 パネル材： 熱線遮断ポリカーボネート（アースブルーマット調）
 柱仕様： ハイルーフ柱仕様（有効高 約2,350mm）※間柱1本

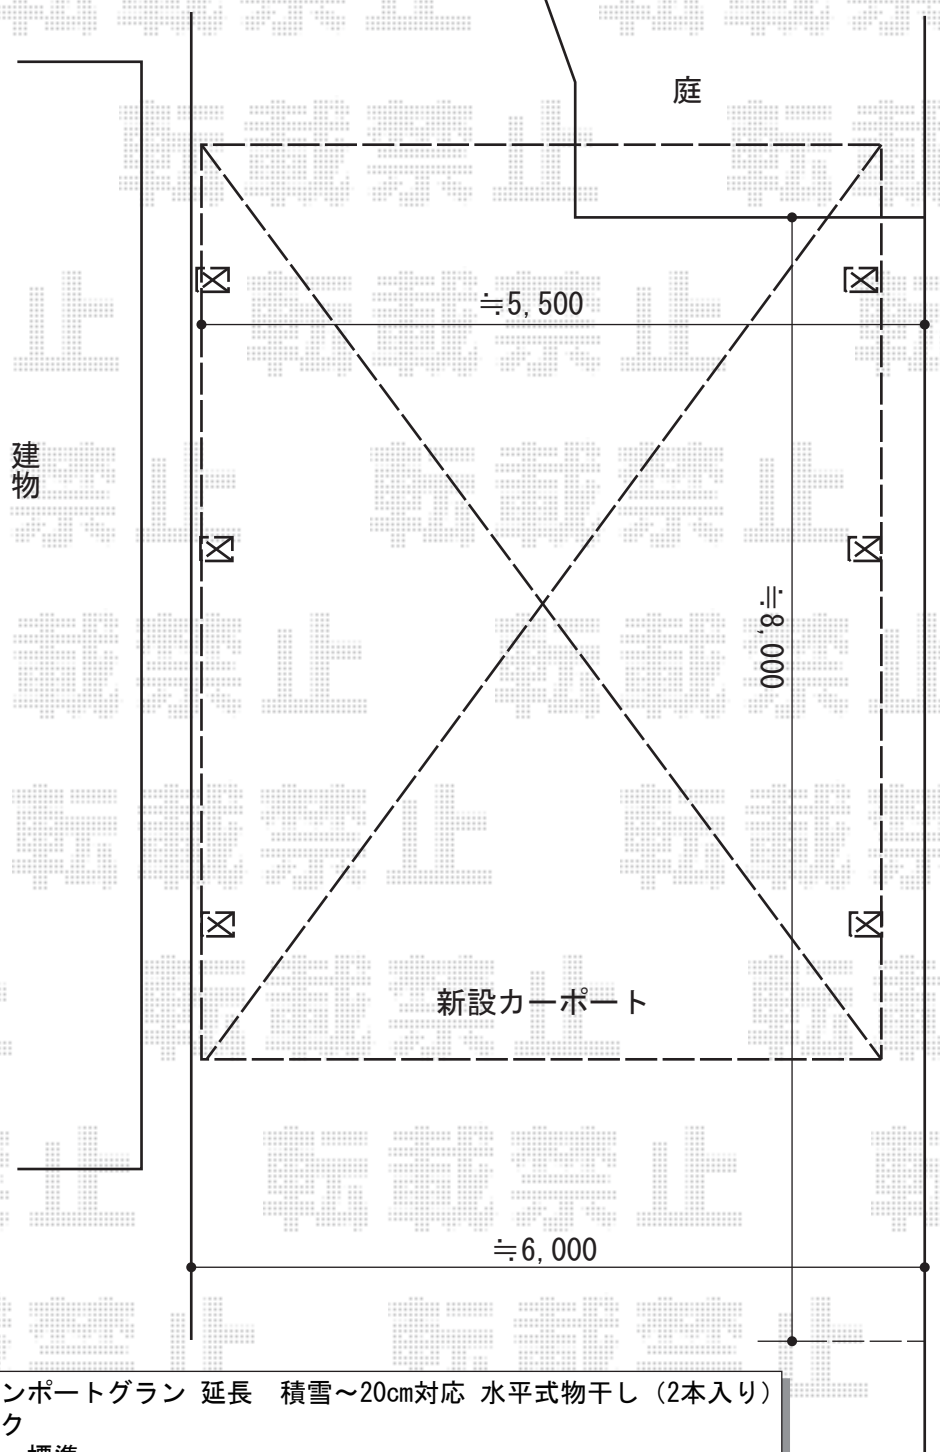

YKK AP レイナツインポートグラン 延長 積雪～20cm対応 水平式物干し（2本入り）
 色： カームブラック
 仕様： テラス柱用・標準
 数量： 1セット

担当者	酒井
-----	----