


カーポート 施工概略図

トステム テリオスポートIII 3000 角柱4本仕様 積雪～100cm対応
幅= 3,084mm
奥行= 5,453mm
色： シャイングレー
屋根材： 【別途】遮光タイプ/スチール折板（ペフ無/t=0.8）
柱仕様： 標準柱仕様（有効高 約2,300mm）
横材： なし

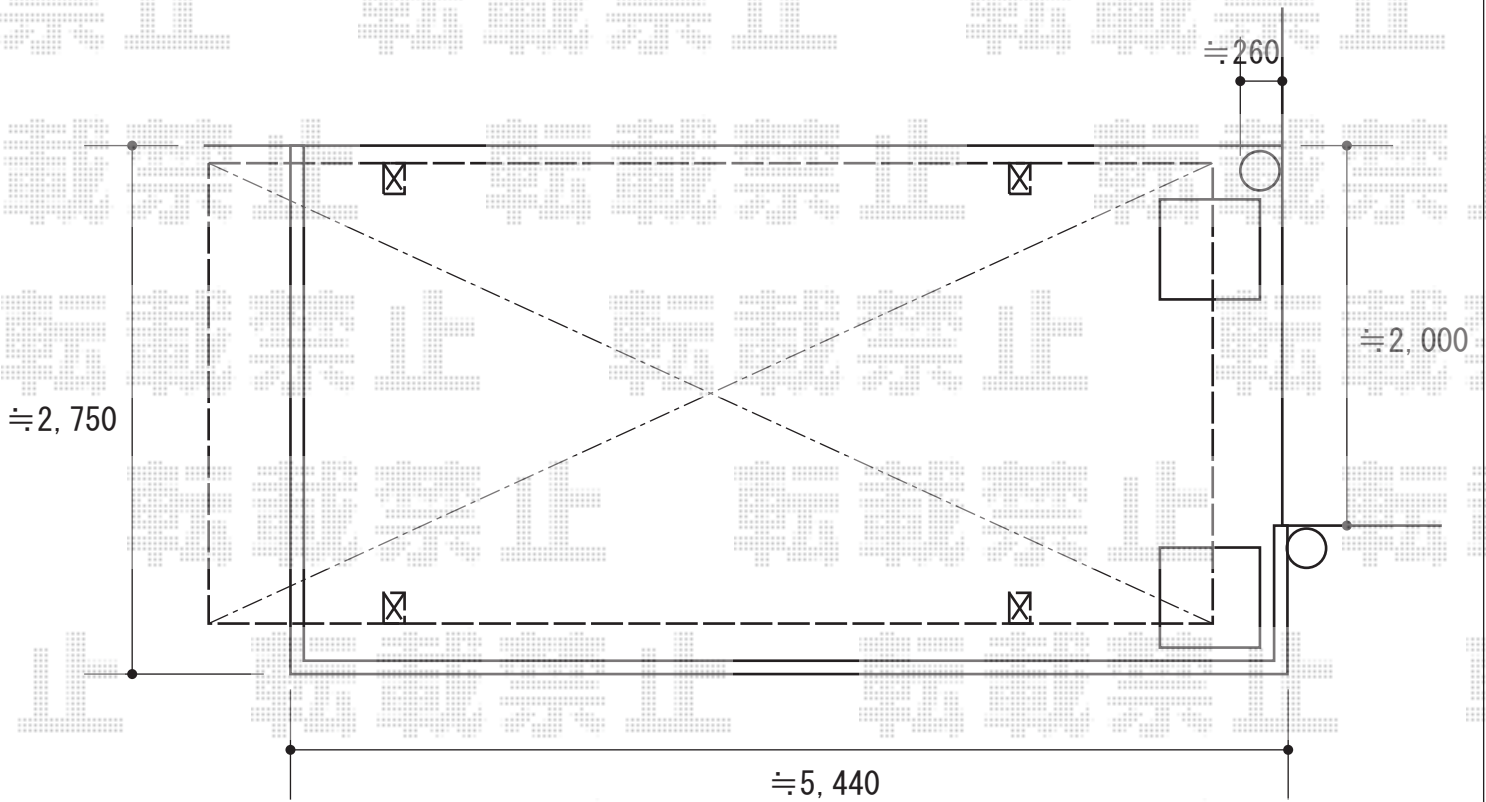

担当者

谷岡