


カーポート 施工概略図

YKK AP レイナツインポートグラン 積雪~20cm対応
 幅= 4,801mm
 奥行= 5,052mm
 色: プラチナステン
 屋根材: ポリカーボネート (スモークブラウン)
 柱仕様: 標準柱仕様 (有効高 約2,000mm)

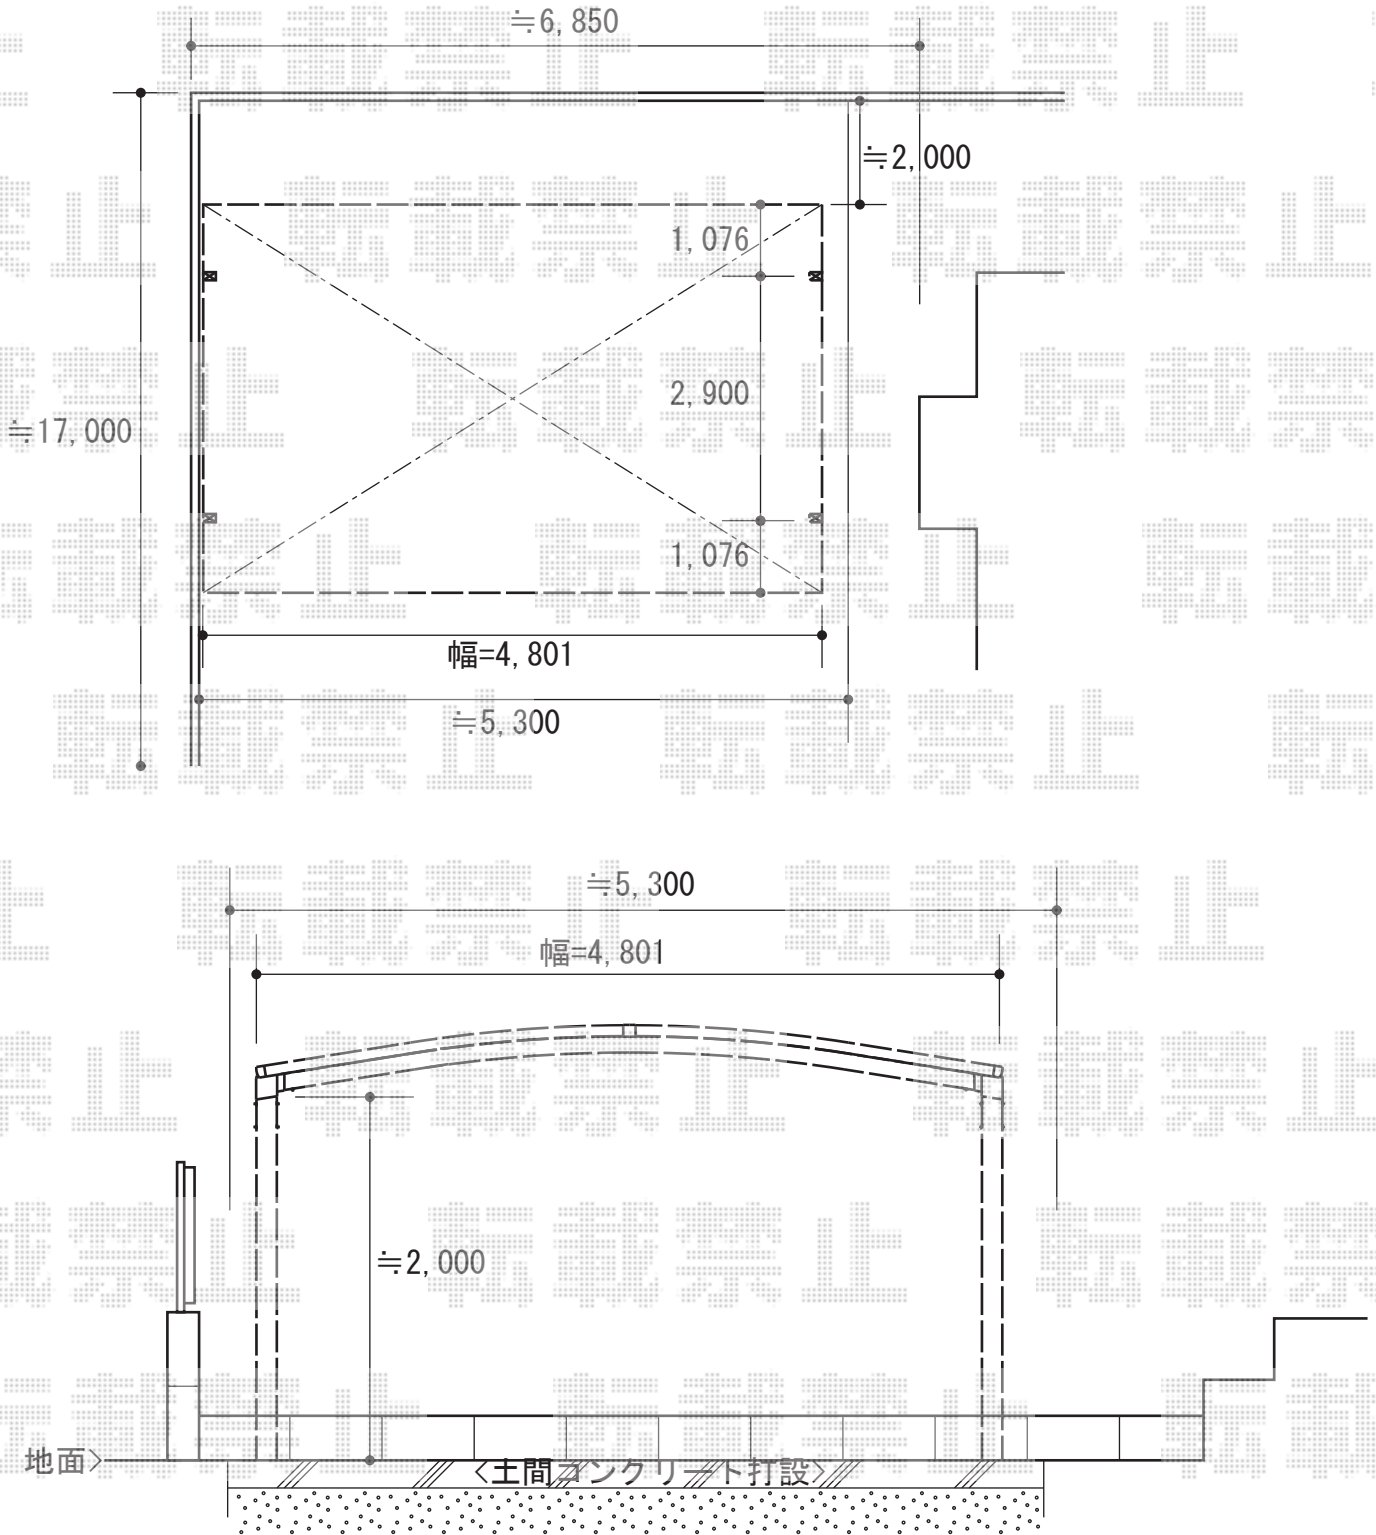

担当者

岩崎