


アーキシャット 施工概略図

TOEX アーキシャット 単色
 扉幅 = 1,723mm
 扉高 = 1,200mm
 色： シャイングレー
 錠： 片錠
 追加部材： アンカーセット

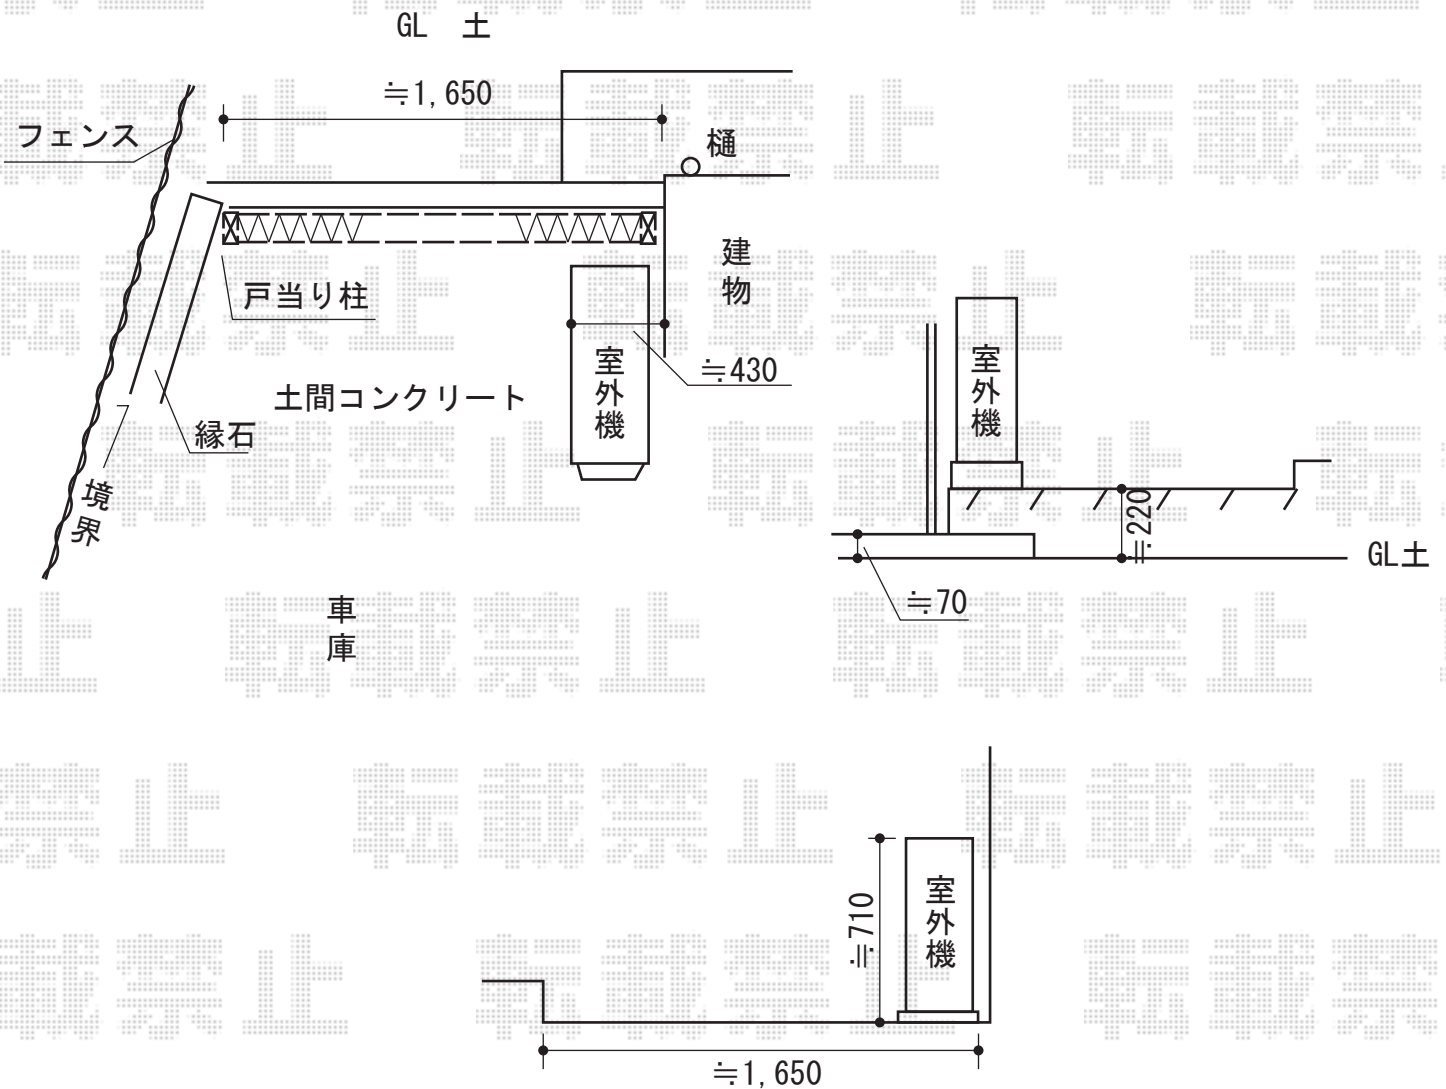

担当者

竹下