
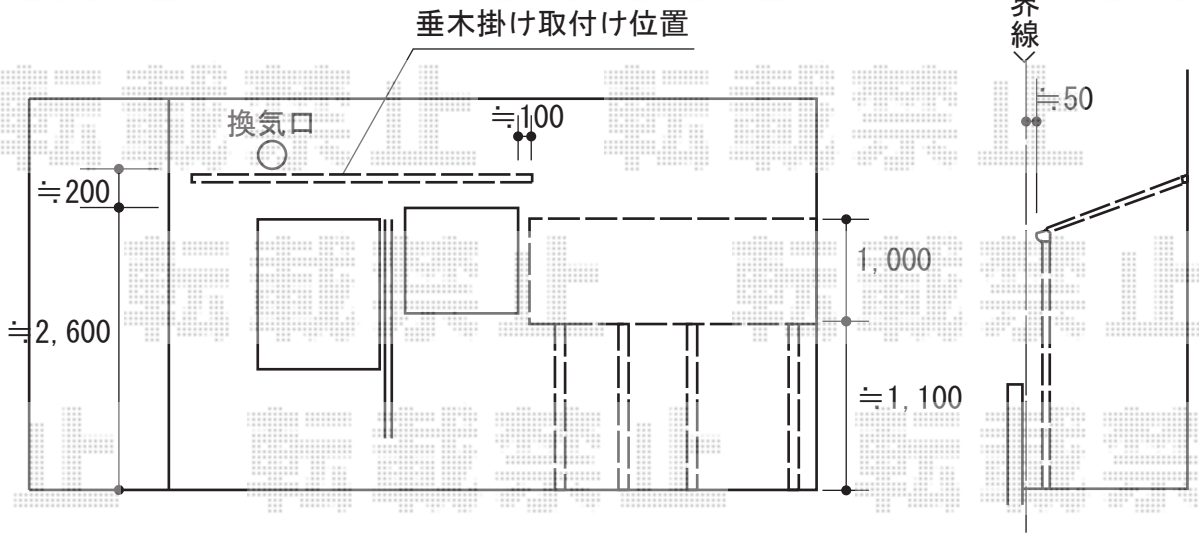


ストックヤード・フェンス 施工概略図

トステム フリーヤード オープンタイプ 積雪~20cm対応
 間口=関東間1.5間 (2,755mm)
 出幅=4尺 (1,094mm)
 色: シャイングレー
 屋根材: ポリカーボネート波板 (ブロンズ)
 囲い材: ポリカーボネート波板 (ブラウンスモークマット)
 側面ユニット: 無し

TOEX プレスタフェンス 5型 横目隠し 多段柱施工
 本体1枚 (W×H) = (1,979.5×1,000mm) × 2枚
 アルミ多段柱: T-24×4本
 ブラケットセット: PF×4
 継手セット: PF [B] × 1
 端部カバー (切詰め用): T-10×1
 端部部材: T-10×1
 端部キャップ: 1セット
 色: シャイングレー

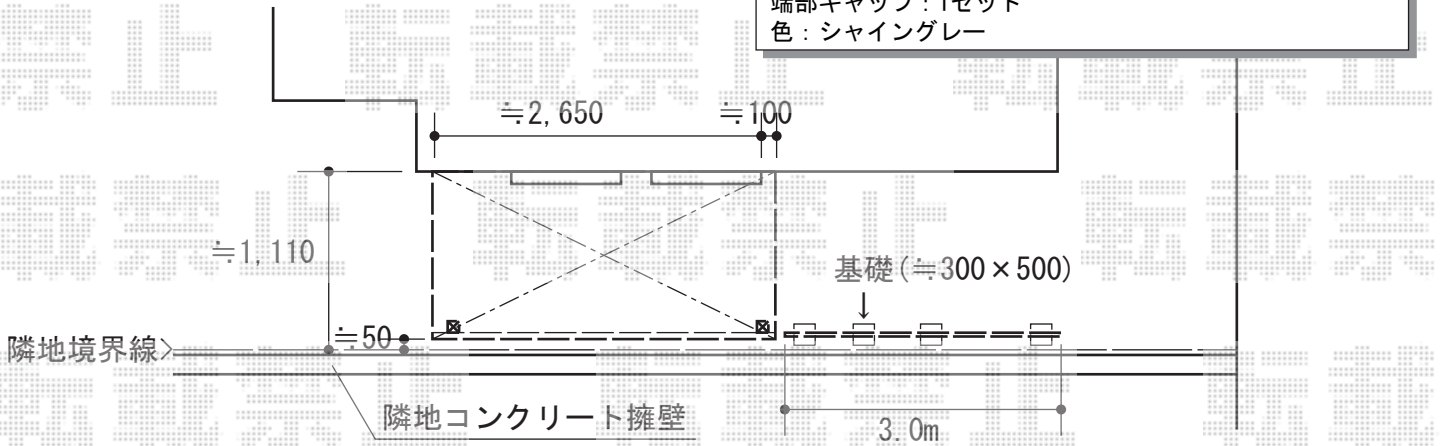

| | |
|-----|----|
| 担当者 | 松保 |
|-----|----|