


# カーポート 施工概略図

YKK AP レイナベーカーポートグラン 延長 積雪～20cm対応  
 幅=3,900mm  
 奥行=6,484mm  
 色：プラチナステン  
 屋根材：ポリカーボネート（トーマイマット）  
 柱仕様：ハイルーフ柱仕様（有効高 約2,500mm）

YKK AP サイドパネル  
 奥行サイズ：長さ51用+14用  
 高さ=1,036mm/ハイルーフ用  
 色：プラチナステン  
 パネル材：ポリカーボネート（トーマイマット）  
 間柱：1本

YKK AP 水平式物干し(テラス柱用)  
 仕様：標準 2本入り  
 色：プラチナステン

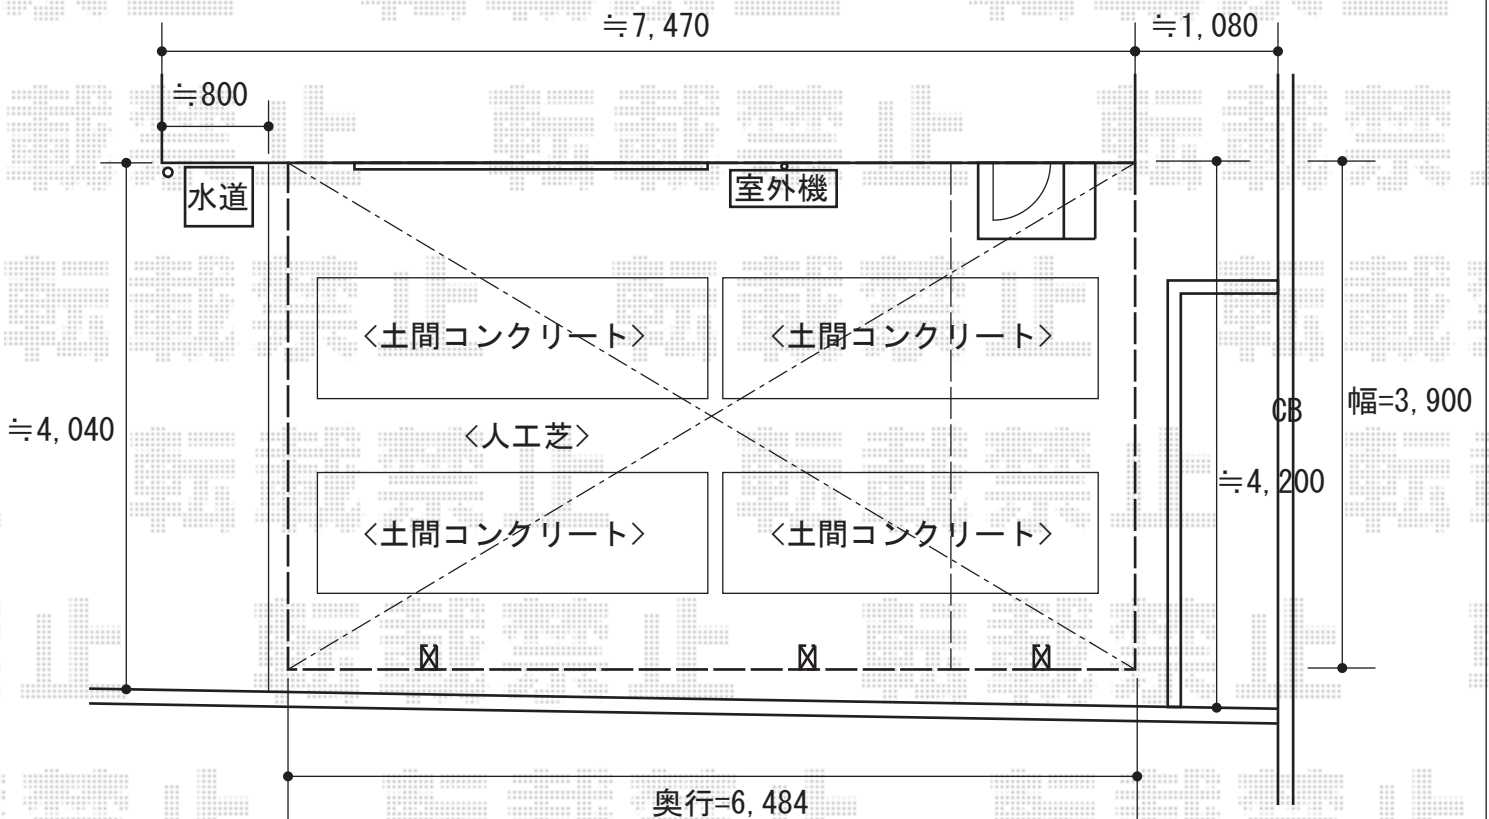

担当者	谷
-----	---