


サイクルポート 施工概略図

Value Select プレシオスポート ミニ 積雪~20cm対応
幅= 2,100mm
奥行= 2,188mm
色：【未定】
屋根材：ポリカーボネート【未定】
柱仕様：標準柱仕様（有効高 約1,814mm）

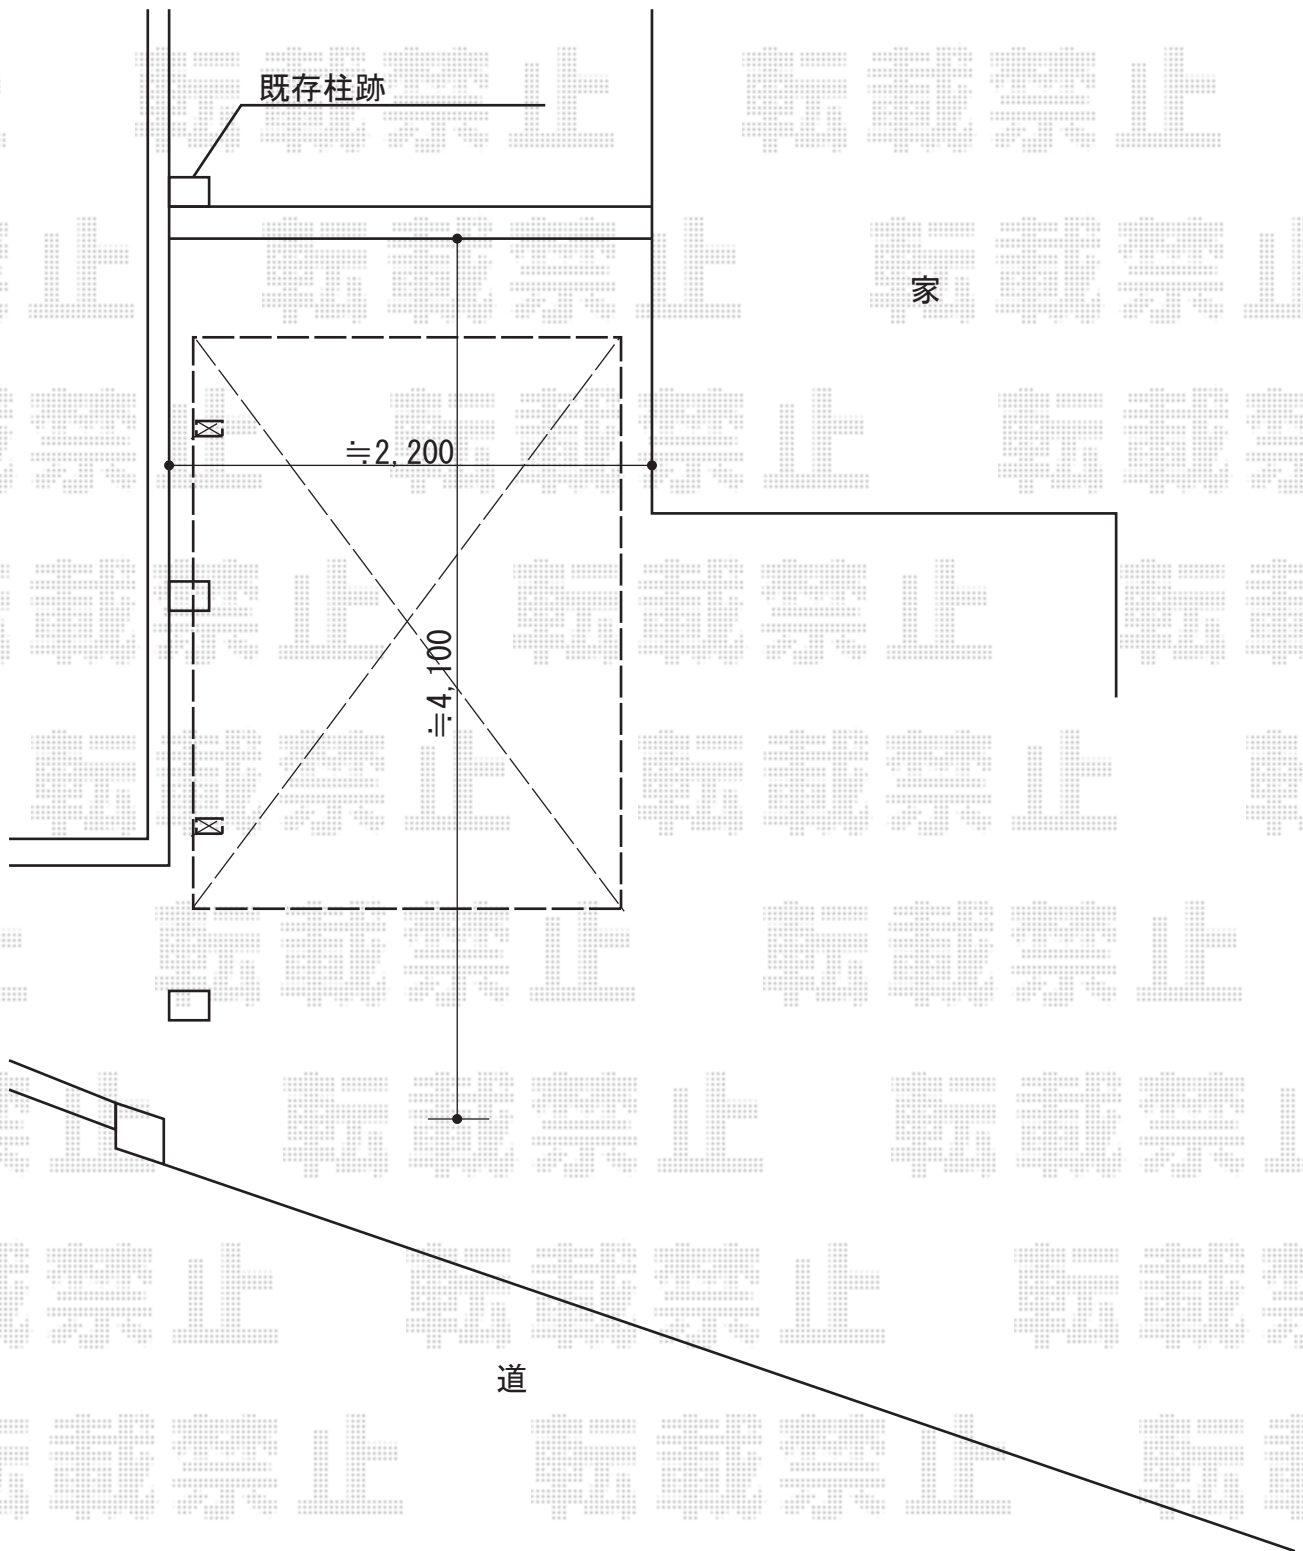

2014-6-230224

担当者

酒井