


カーポート工事 施工概略図

YKK AP 【B】 レイナツインポートグラン 積雪~20cm対応
 幅= 5,097mm
 奥行= 5,052mm
 色： プラチナステン
 屋根材： ポリカーボネート（アースブルー）
 柱仕様： ハイルフ柱仕様（有効高 約2,350mm）

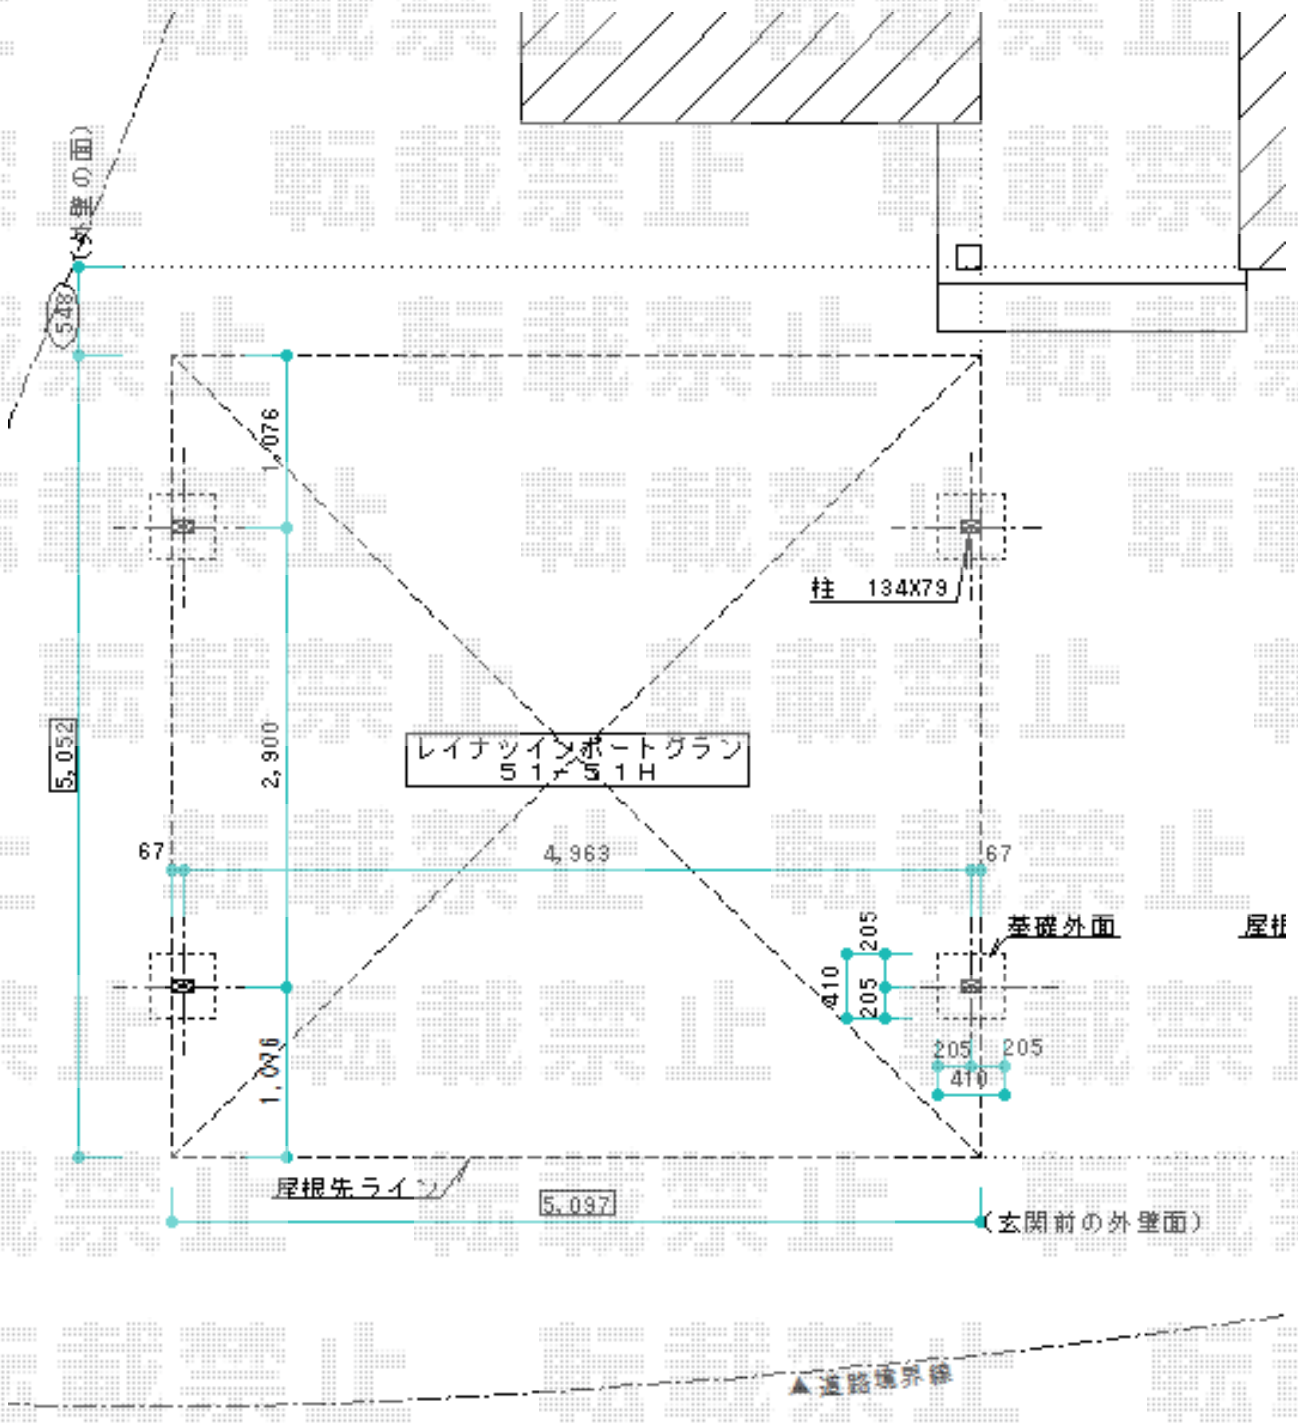

担当者	酒井
-----	----