



エクステリア 施工概略図

トステム ライザーテラスII R型 テラスタイプ 単体 積雪~20cm対応
 間口=関東間3.0間通し (柱芯々5,260mm 屋根幅5,480mm)
 出幅=5尺 (1,485mm)
 色: シャイングレー
 屋根材: ポリカーボネート (ブルースモーク)
 柱仕様: 出幅自在桁タイプ (柱2本)
 施工方法: 上止め仕様

トステム 吊り下げ物干し
 仕様: 標準 2本入り
 色: シャイングレー

新日軽 むれ縁3型 独立タイプ 単体
 幅: 1間(1,818mm)
 奥行: 608mm
 色: オータムブラウン

樋部分
 屋根材をくり抜き加工して
 納めます

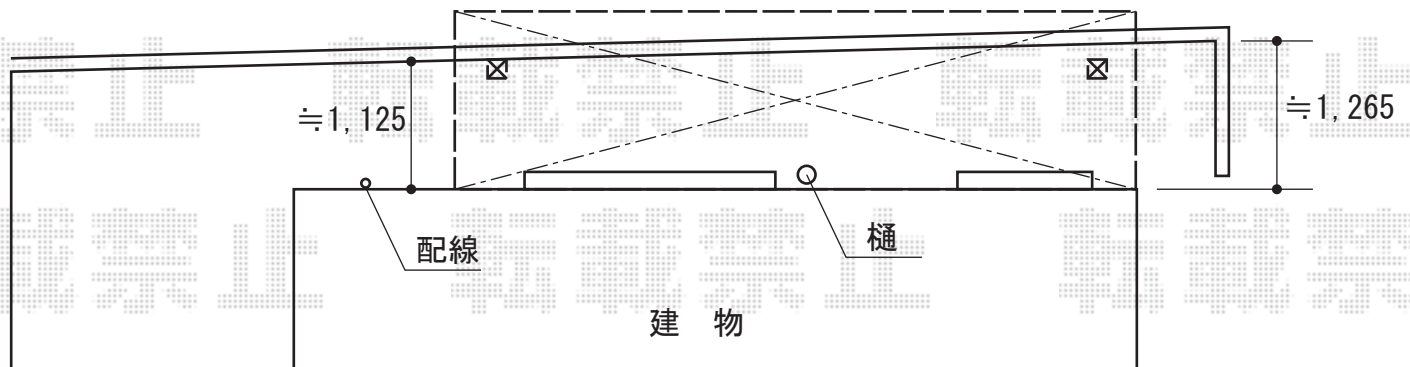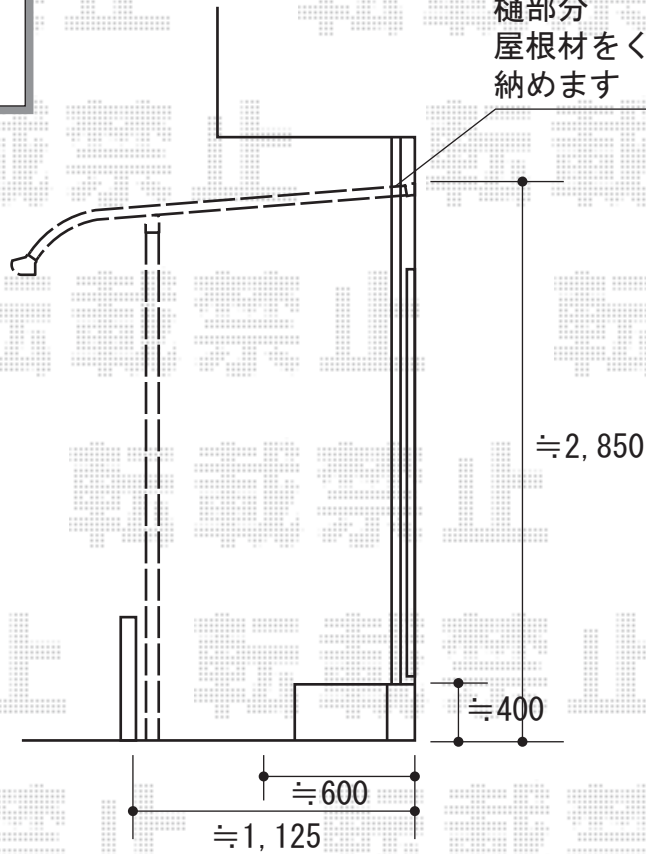

担当者	谷
-----	---