


カーポート工事 施工概略図

YKK AP レイナツインポートグラン 積雪~20cm対応
幅= 5,097mm
奥行= 5,400mm
色 : ブラウン
屋根材 : ポリカーボネート (トーマイマット)
柱仕様 : 標準柱仕様 (有効高 約2,000mm)

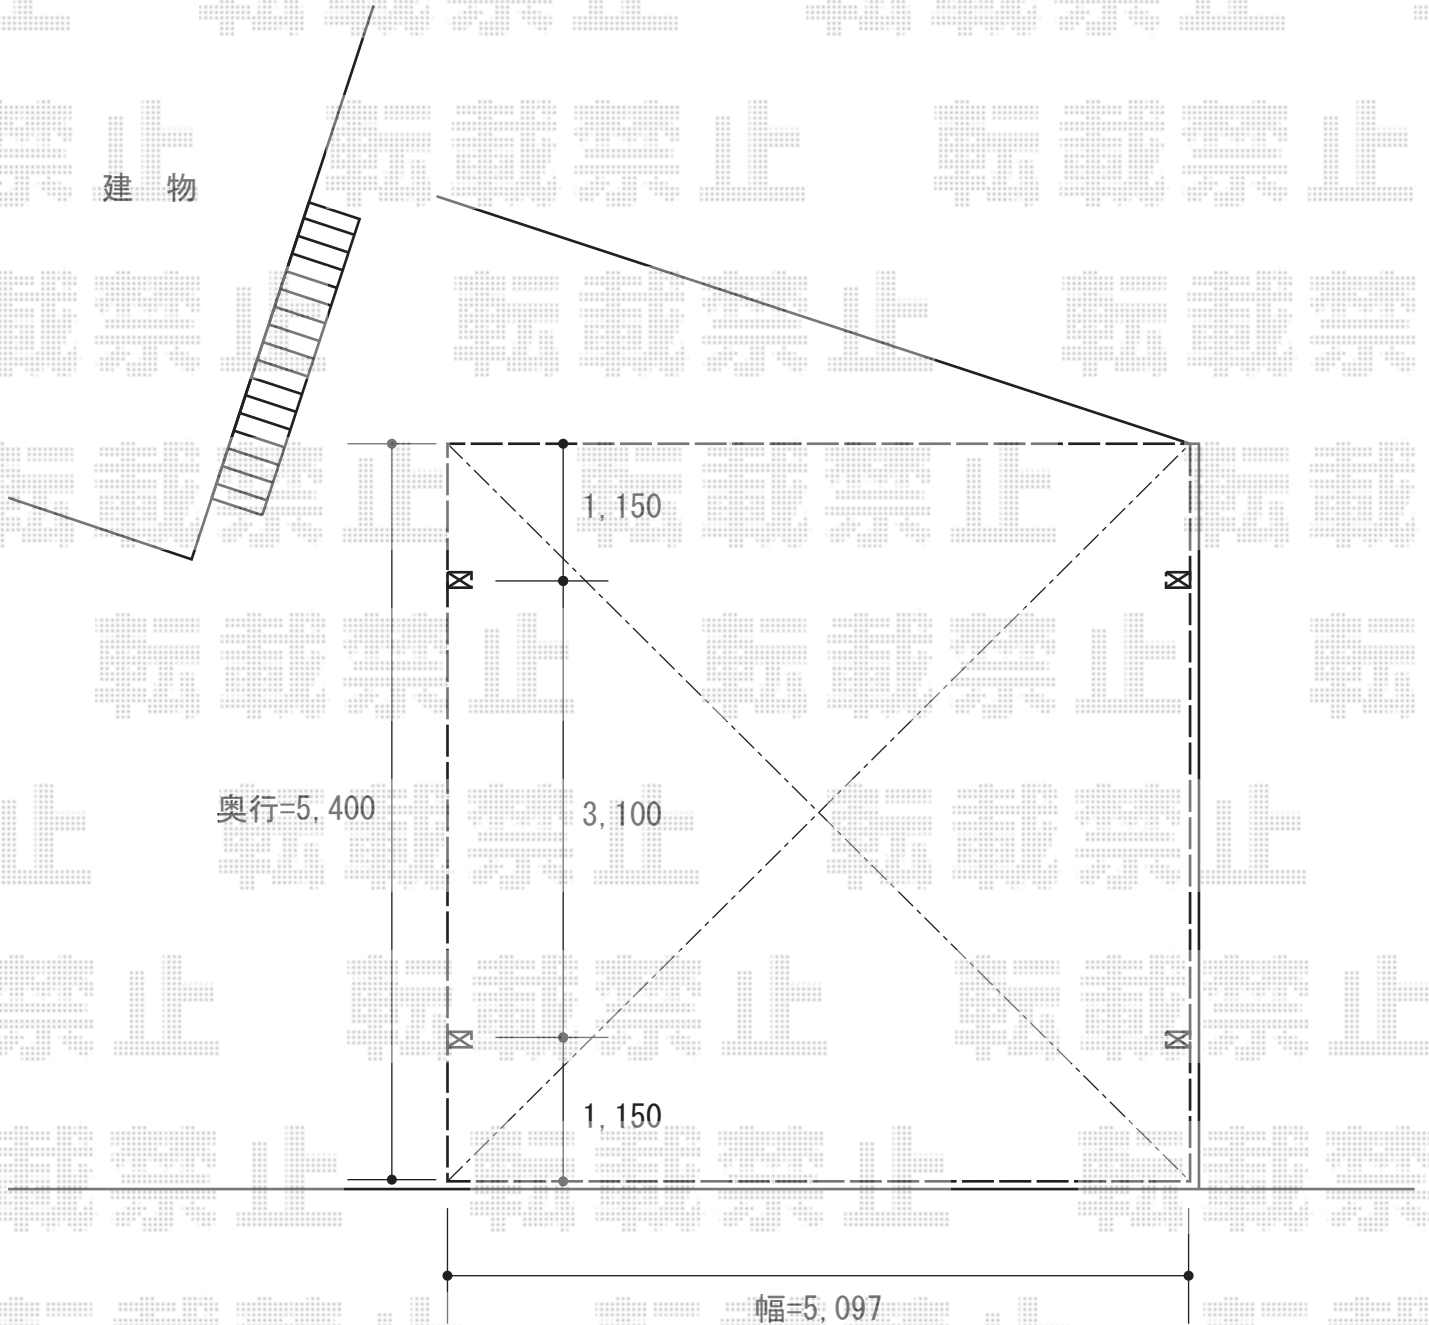

担当者

岩崎