


バルコニー屋根 施工概略図

LIXIL スピーネ R型 屋根タイプ 単体 積雪～20cm対応
間口= 関東間2.0間 (柱芯々3,440mm 屋根幅3,660mm)
出幅= 4尺 (1,185mm)
色: オータムブラウン
屋根材: ポリカーボネート (クリアブラウン)
柱仕様: 出幅自在桁タイプ (柱2本)
施工方法: 上止め仕様
柱固定部品仕様: 中間用×2

LIXIL スピーネ 吊り下げ物干しAセット 標準 2本入
色: オータムブラウン
数量: 1セット

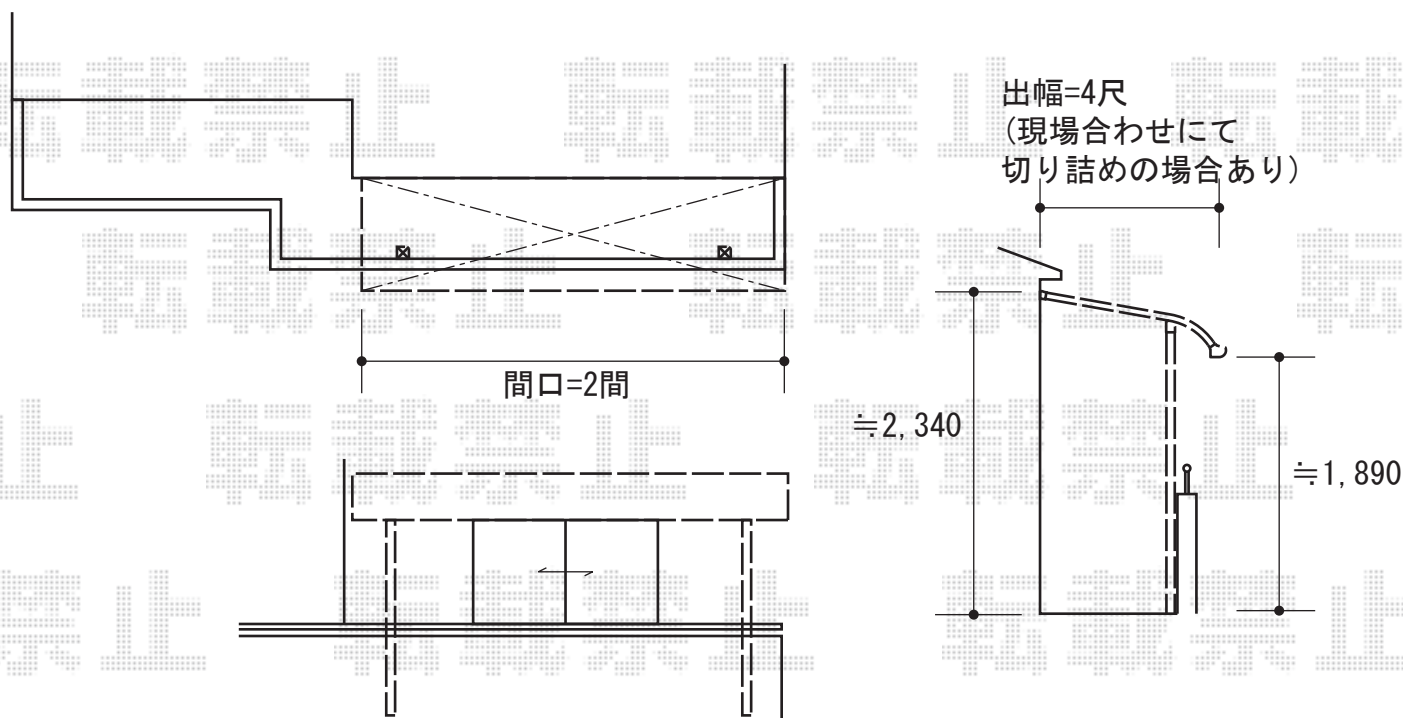

2014-6-230368

担当者

栢田