


カーポート工事 施工概略図

トステム テールポートシグマIII 積雪～20cm対応
幅= 2,700mm
奥行= 4,980mm
色： シャイングレー
屋根材： 熱線吸収ポリカーボネート（ライトブルーマット調）
柱仕様： 標準柱仕様（有効高 約1,800mm）

トステム テールポートシグマIII 積雪～20cm対応 着脱式サポート（1本入り）
色： シャイングレー
仕様： 標準タイプ
数量： 2セット

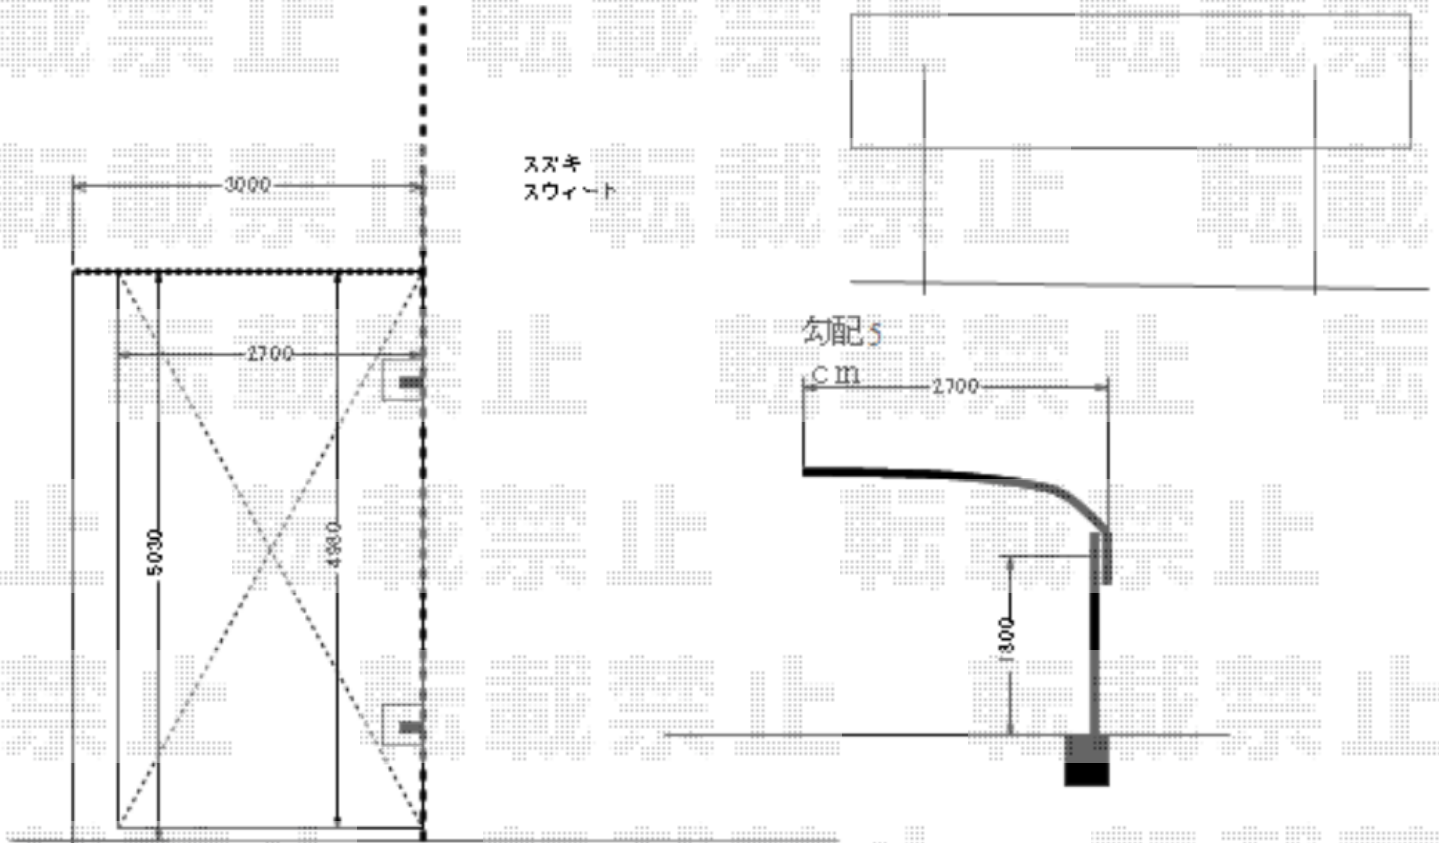

担当者

酒井