


★屋根位置はイメージとなります

トステム カーブポートシグマIII 延長 積雪~20cm対応
幅= 3,000mm
奥行= 6,392mm
色: シャイングレー
屋根材: 熱線吸収アクアポリカーボネート (ライトブルー)
柱仕様: ロング柱23仕様 (有効高 約2,300mm)

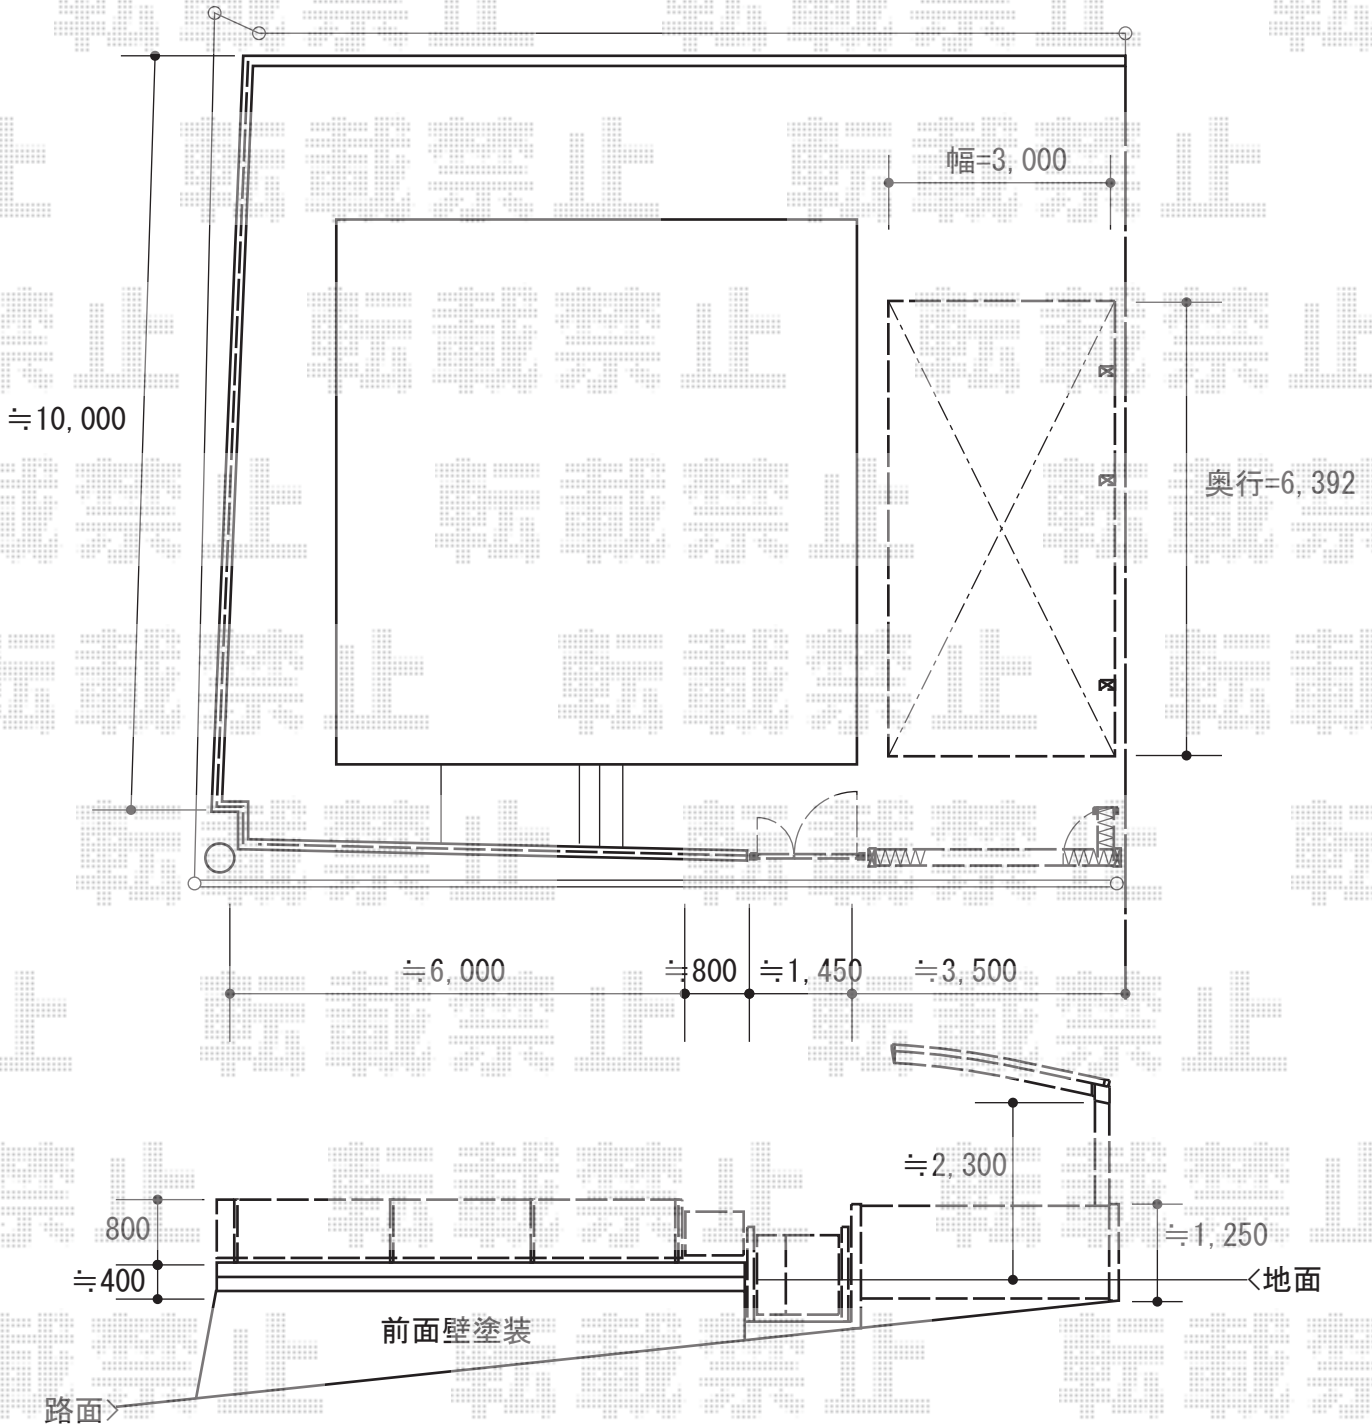

※カーポート以外の商品は別見積となります

担当者

伏見