


サイクルポート工事 施工概略図

Value Select プレシオスポート ミニ 積雪~20cm対応
 幅= 2,100mm
 奥行= 2,188mm
 色: ノーブルステン
 屋根材: ポリカーボネート (ガラスマット)
 柱仕様: 標準柱仕様 (有効高 約1,800mm)

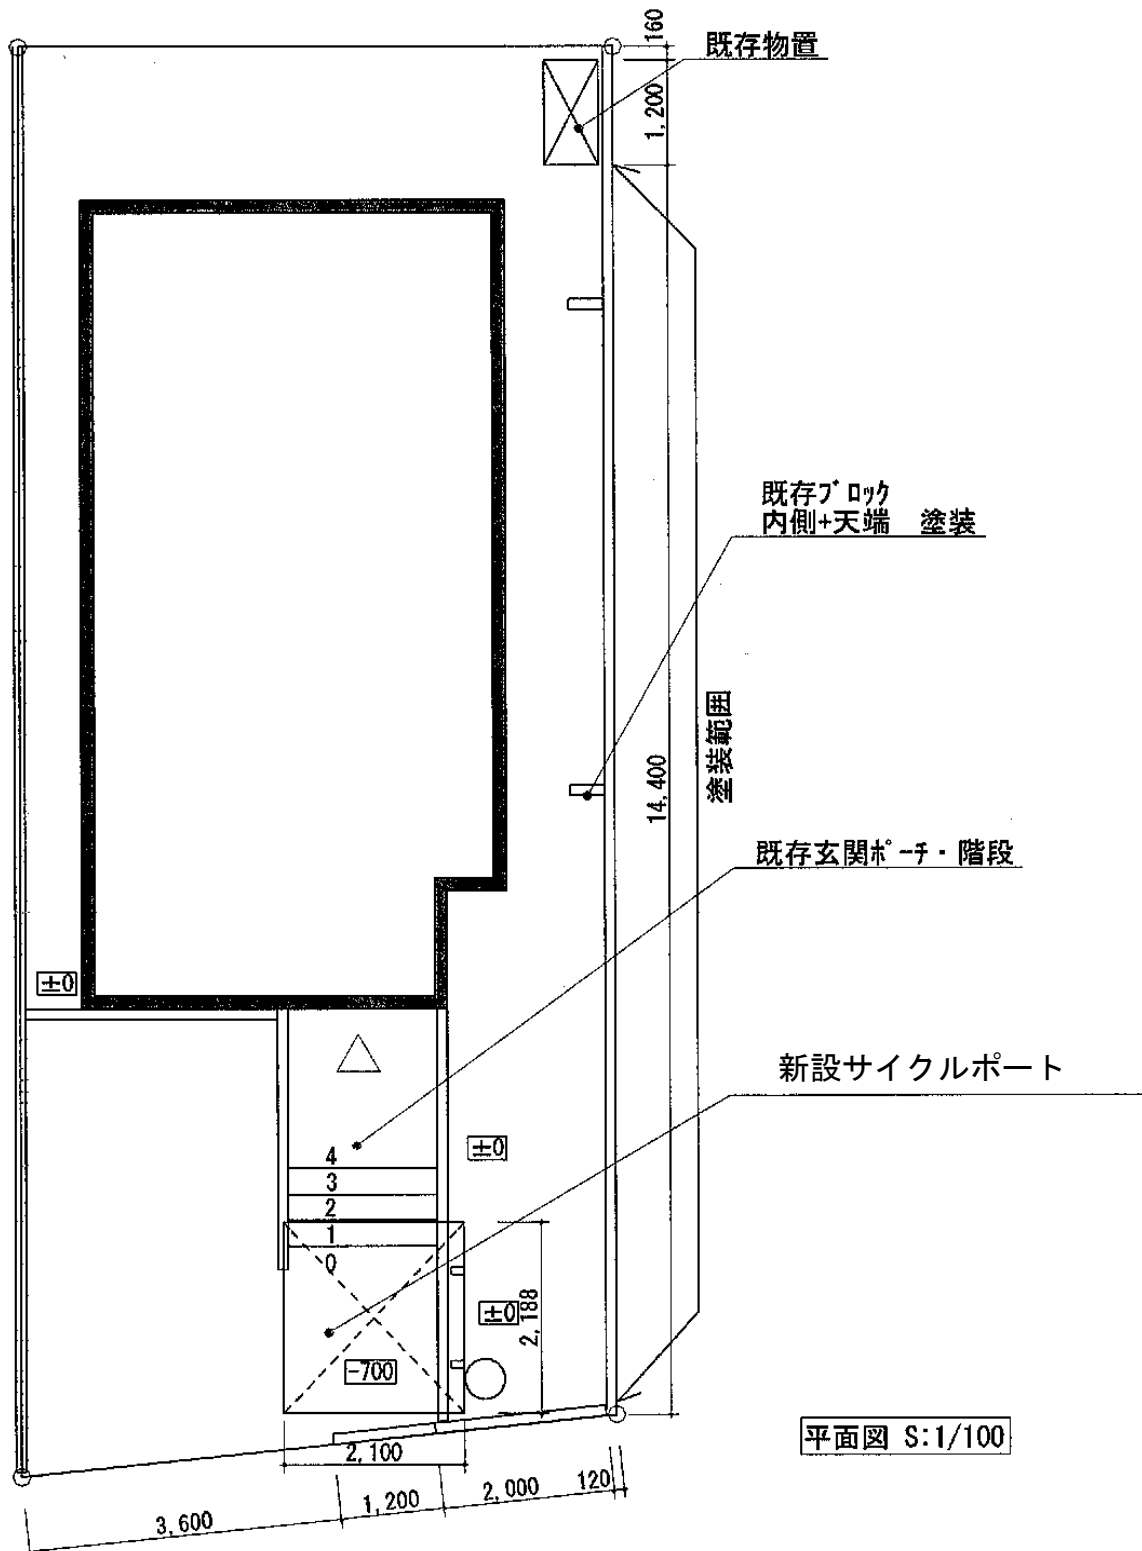

平面図 S:1/100

担当者	谷岡
-----	----