


# テラス屋根 施工概略図

Value Select 【1階右側】 プレシオステラス R型 テラスタイプ 単体 積雪~20cm対応  
間口= 関東間1.0間 (柱芯々1,665mm 屋根幅1,850mm)  
出幅= 4尺 (1,170mm)  
色: ノーブルステン  
屋根材: ポリカーボネート (ガラスマット)  
柱仕様: 柱標準タイプ (柱2本)  
施工方法: 上止め仕様

<1F右側>

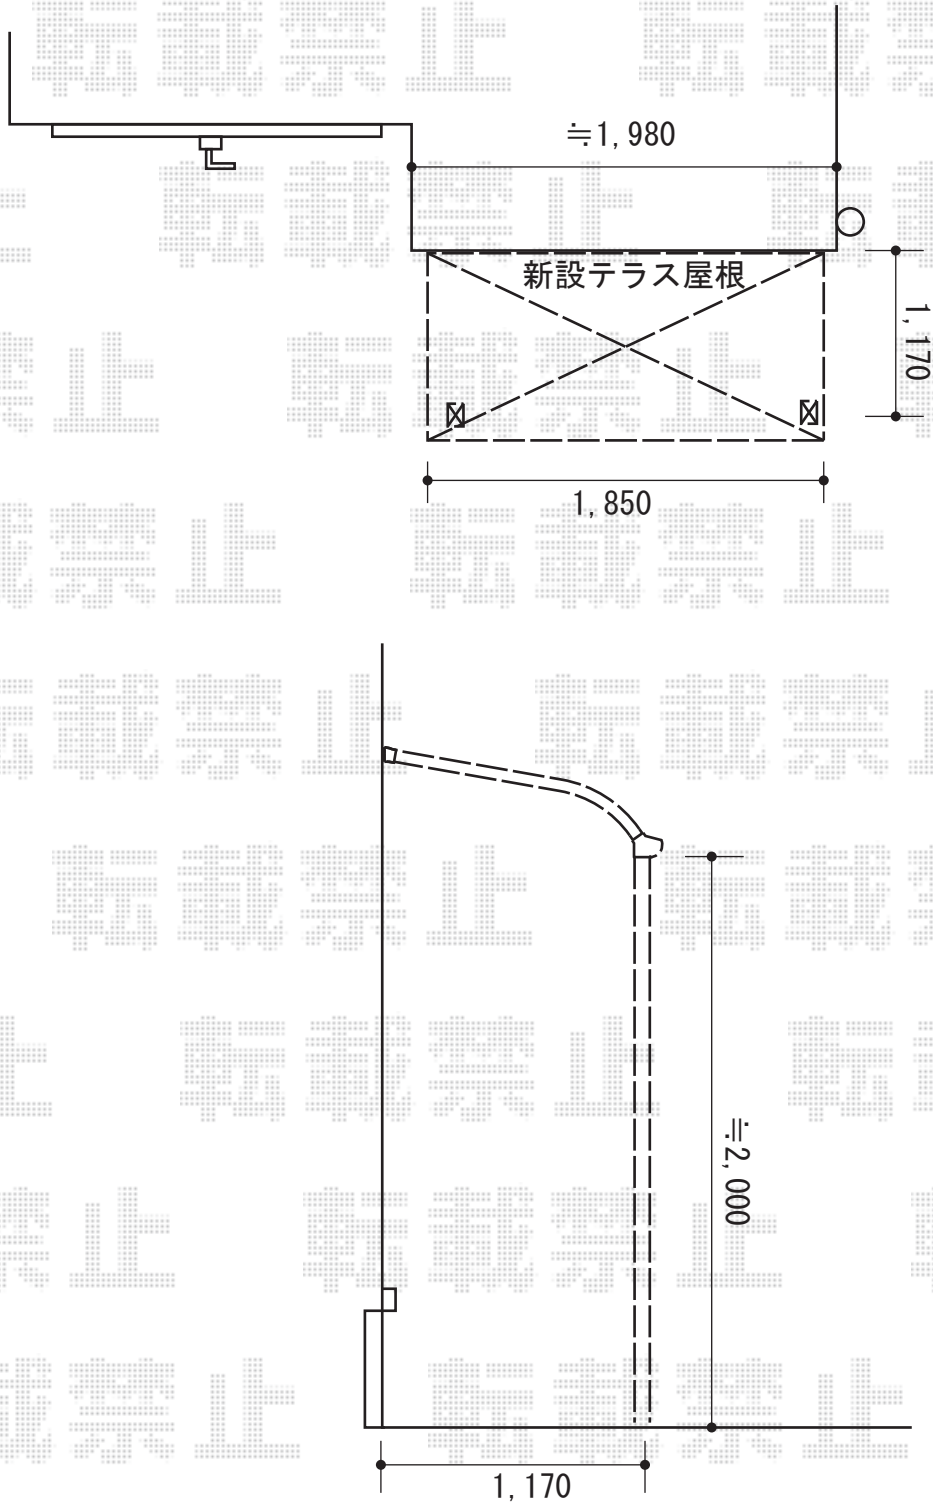

担当者

竹下