

カーポート工事 施工概略図

TOEX アーキデュオ ワイド 3台用


幅= 7,801mm

奥行= 5,019mm

色： シャイングレー

屋根材： ポリカーボネート（クリアマット・すりガラス調）

柱仕様： ロング柱28仕様（有効高 約2,800mm）

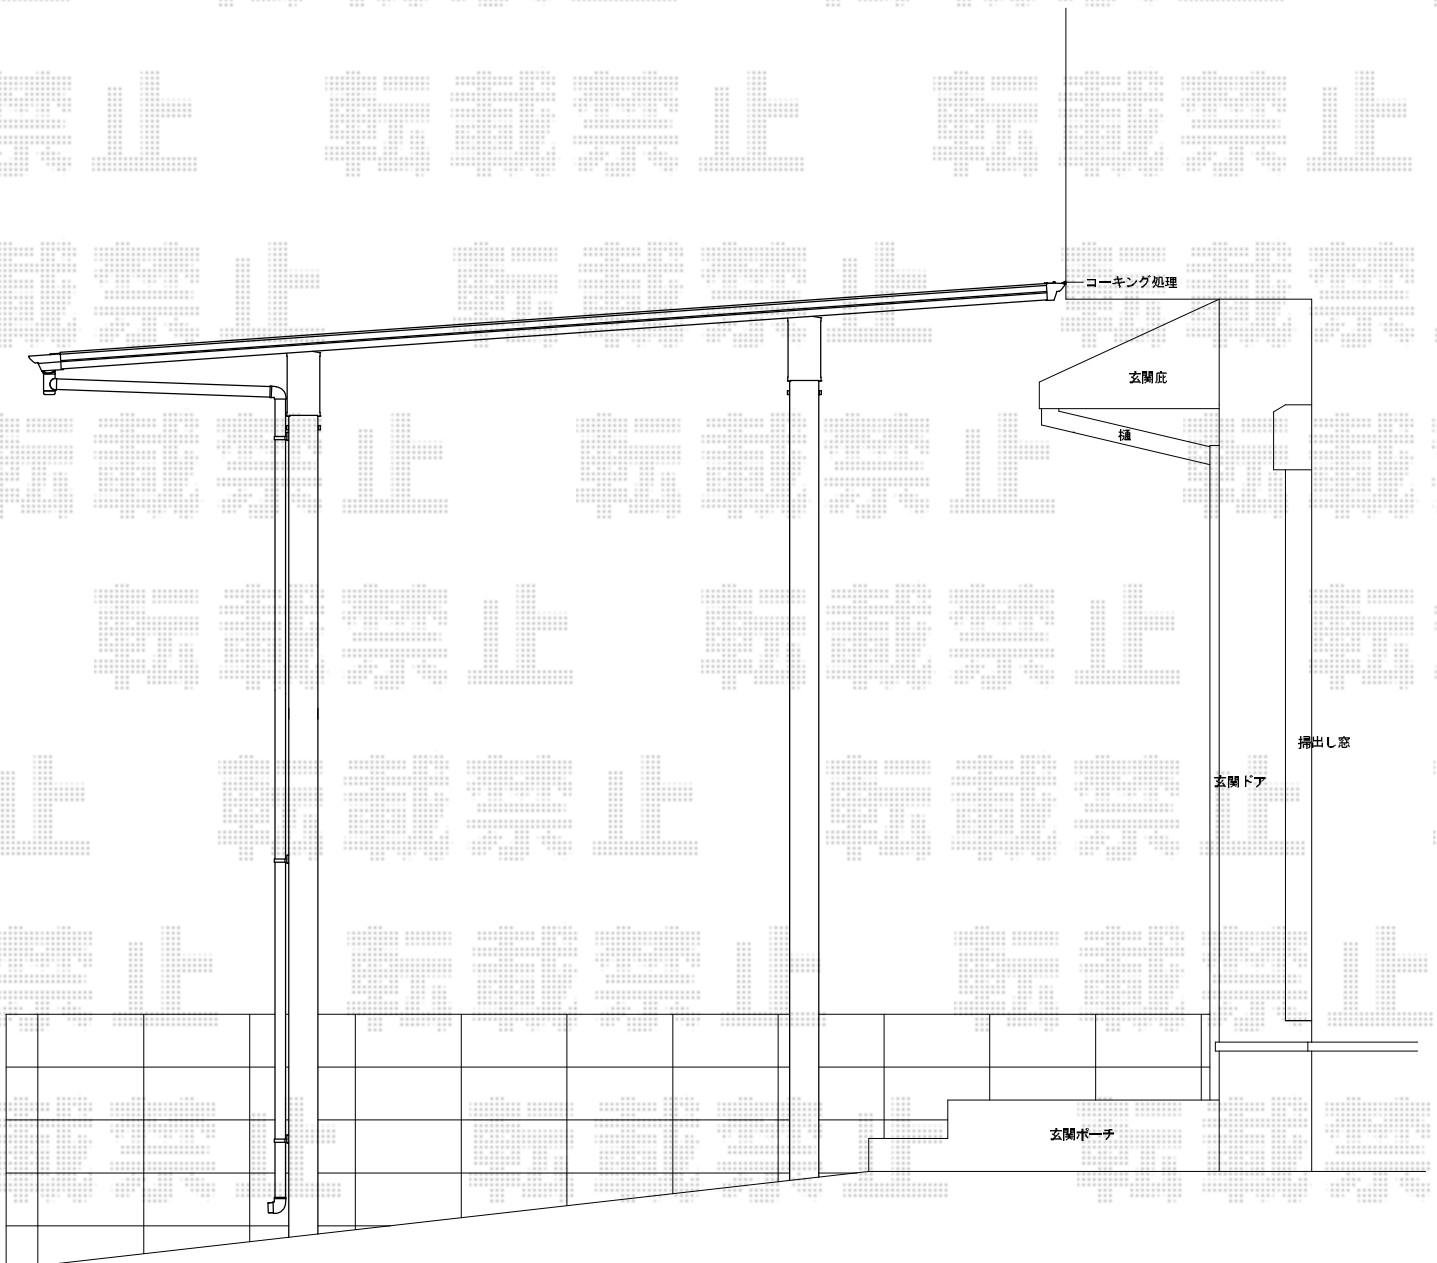

担当者

岩崎