


カーゲート 施工概略図

YKK AP レイオス1型 ノンレール 片開き 34S  
開口幅=(2,908~)3,307mm  
全幅=(3,008~)3,407mm  
たたみ幅=497mm  
高さ=1,150mm  
色：プラチナステン  
キャスター数：3箇所  
落棒数：3本

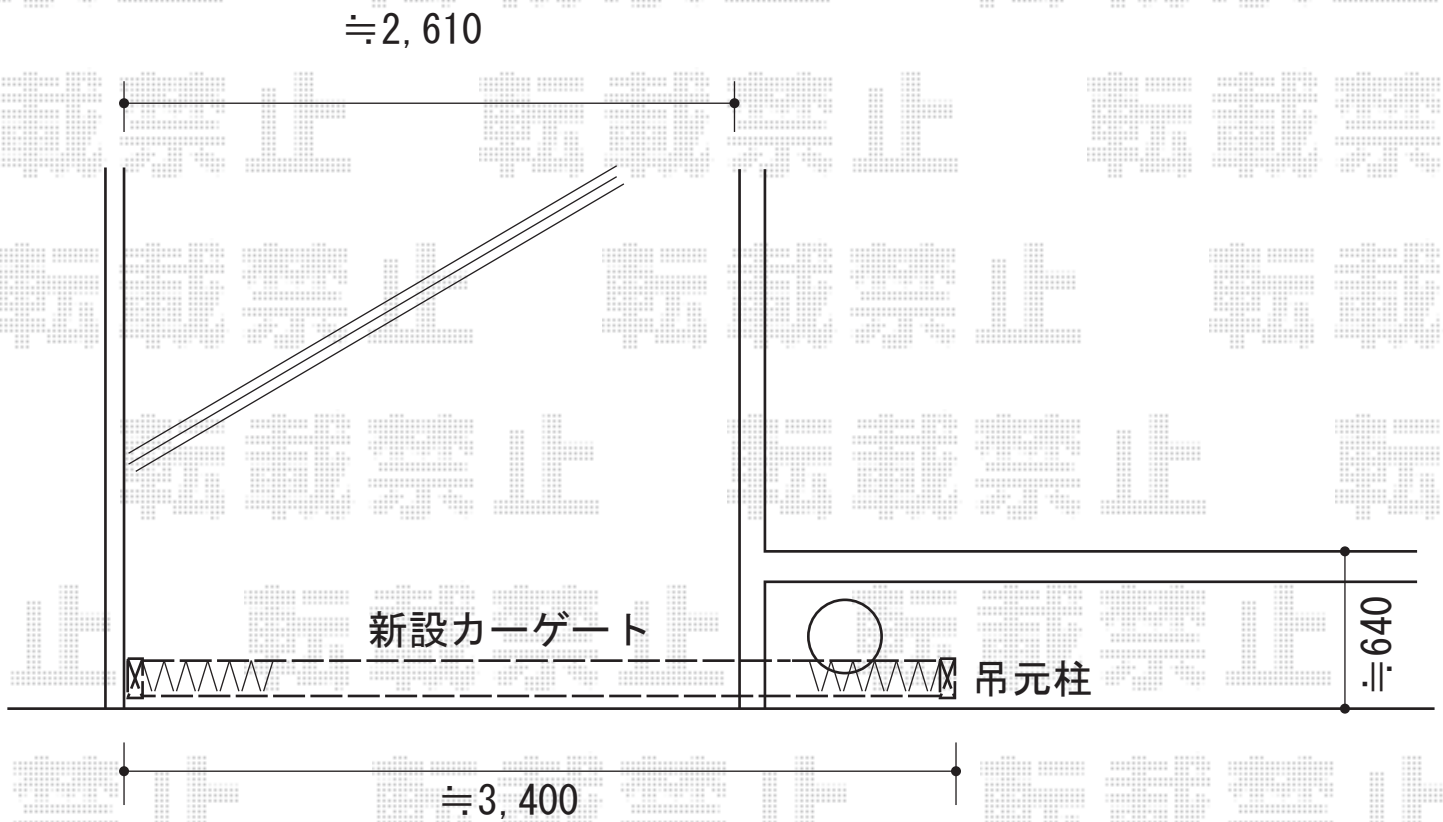

2014-6-230740

担当者

松保