


# エクステリア商品 施工概略図

トステム ほせるんですF型 床納まり(ランマ無し) 積雪~20cm対応  
 寸法= 間口 メーター4,000 (4,020mm) × 出幅 9尺 (2,685mm)  
 正面ユニット: テラス (4枚建)  
 側面ユニット: 【左右共】テラス (4枚建)  
 色: シャイングレー  
 屋根材: ポリカーボネート (クリアマット/すりガラス調)  
 床材: 塩ビデッキボード (グレー)  
 オプション: 吊り下げ物干し ワイド 2本入/網戸

トステム ビューステージHスタイル 縦太格子 連棟 柱建て式  
 間口= メーター8,000 (8,000mm)  
 出幅= 3尺 (885mm)  
 色: シャイングレー  
 床材: グレー (塩ビデッキボード)  
 柱仕様: ロング柱/柱建てタイプ  
 追加部材: 戸袋逃げ柱

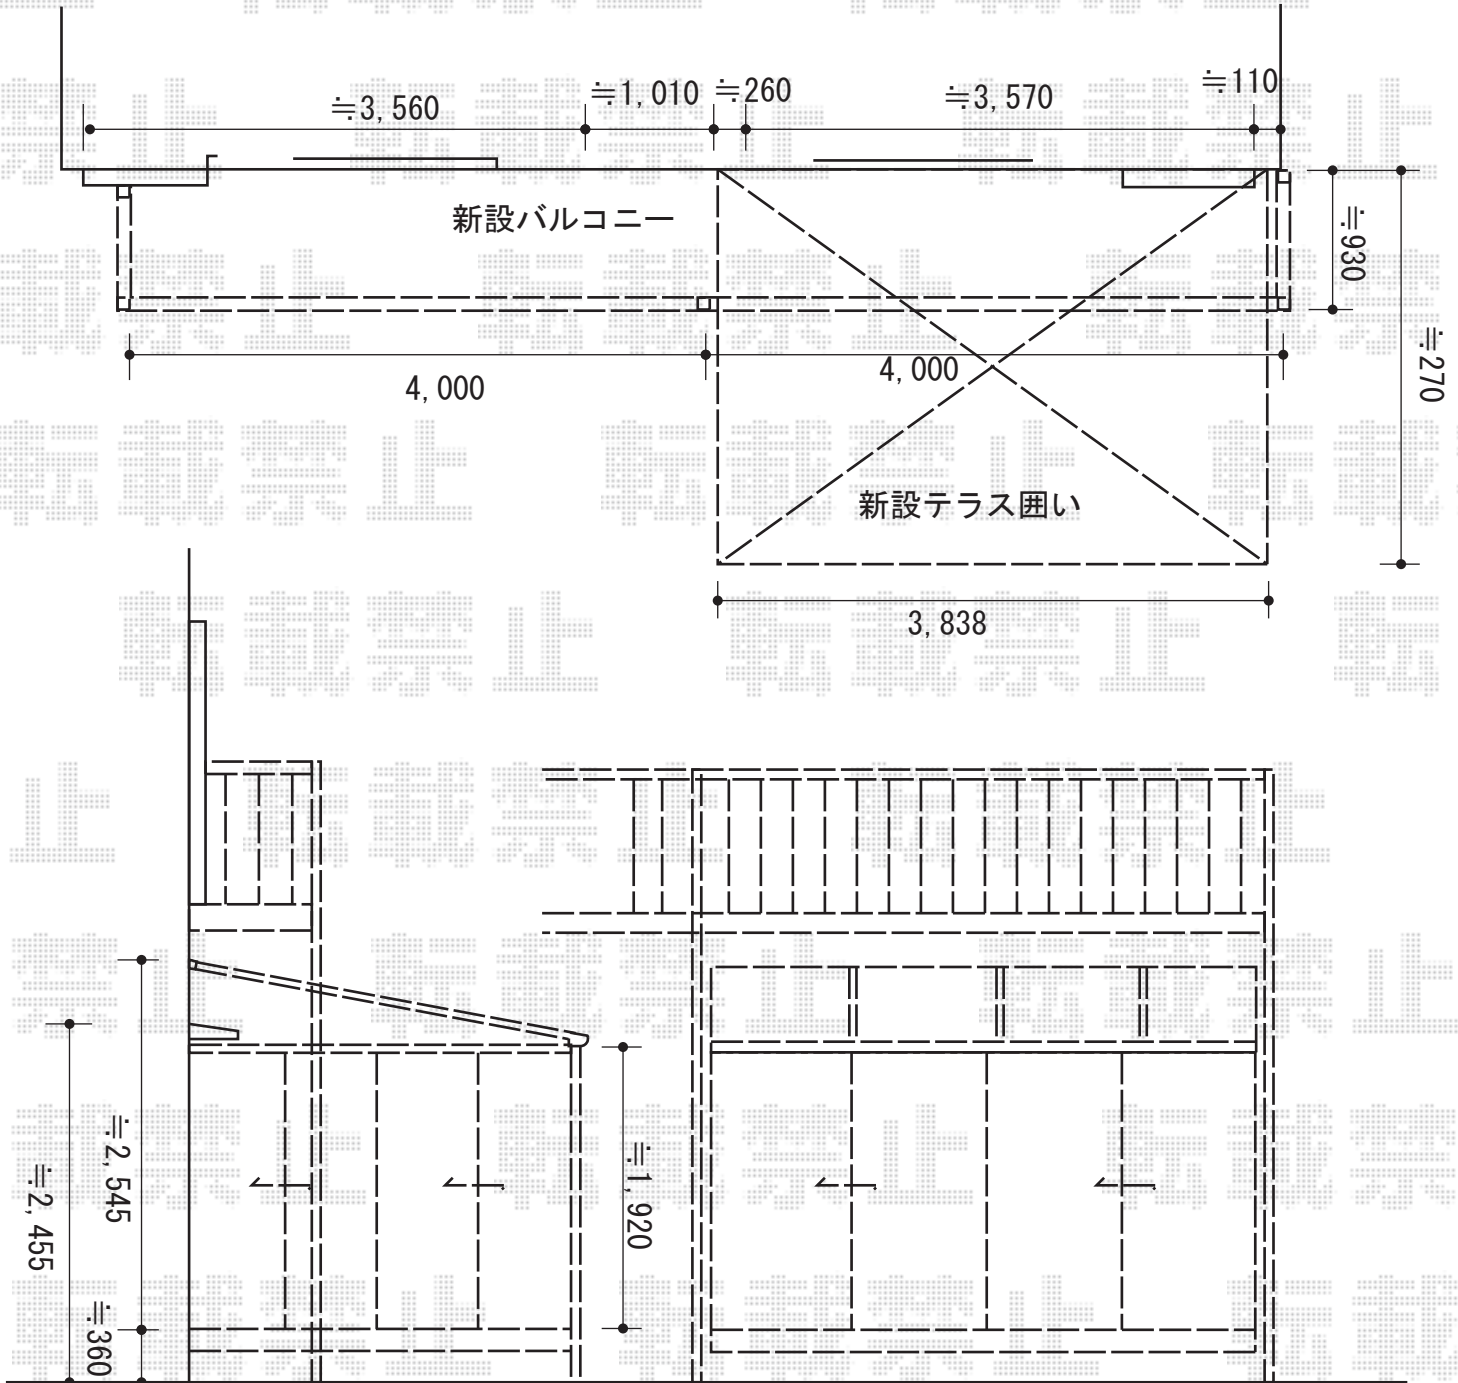

2014-6-230773

担当者

伊野