


テラス屋根 施工概略図

Value Select プレシオステラス R型 テラスタイプ 単体 積雪~20cm対応
 間口=関東間1.5間
 出幅=7尺
 色：ノーブルステン
 屋根材：ポリカーボネート（ガラスマット）
 柱仕様：柱標準タイプ（柱2本）
 施工方法：上止め仕様

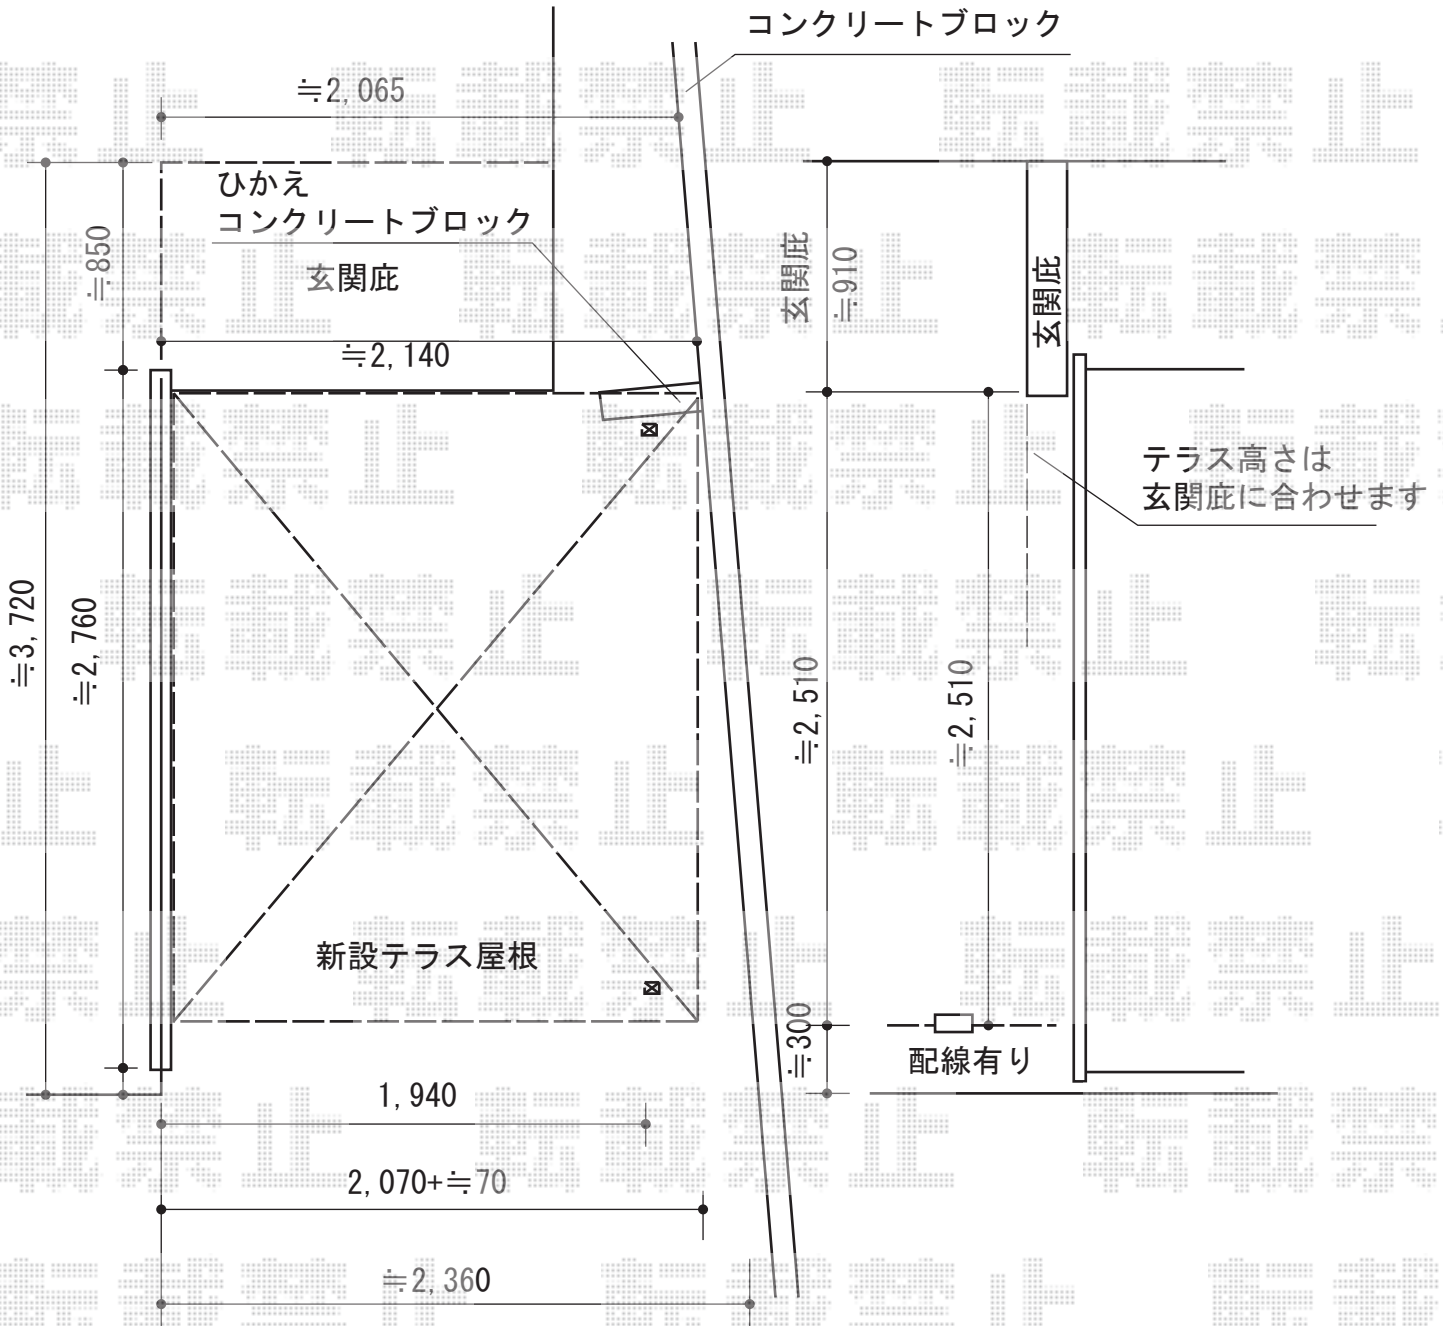

担当者 谷