


# 門扉・跳ね上げカーゲート・車止め 施工概略図

YKK AP ルシアス門扉CW02型 横目隠し 片開き 複合カラー 門柱使用  
 扉1枚 (W×H) = (800mm×1,000mm)  
 色：プラチナステン+桑炭  
 錠：ハンドル錠E8型  
 開き：内開き

TOEX スペースガード (車止め) F48型 埋め込み式キー付き  
 標準型：4本  
 ステンレスチェーン：9m  
 NAジョイント：1  
 NBジョイント：1  
 Cジョイント：1

YKK AP ルシアス門扉BP02型 横目隠し 両開き親子 複合カラー 門柱使用  
 扉1枚 (W×H) = (400・800mm×1,200mm)  
 色：プラチナステン+桑炭  
 錠：ハンドル錠E8型  
 開き：内開き・【仮】外観右側に親扉

YKK：ルシアス門扉CW02型 片開き 門柱使用  
 800×1000  
 本体色：プラチナステン+桑炭

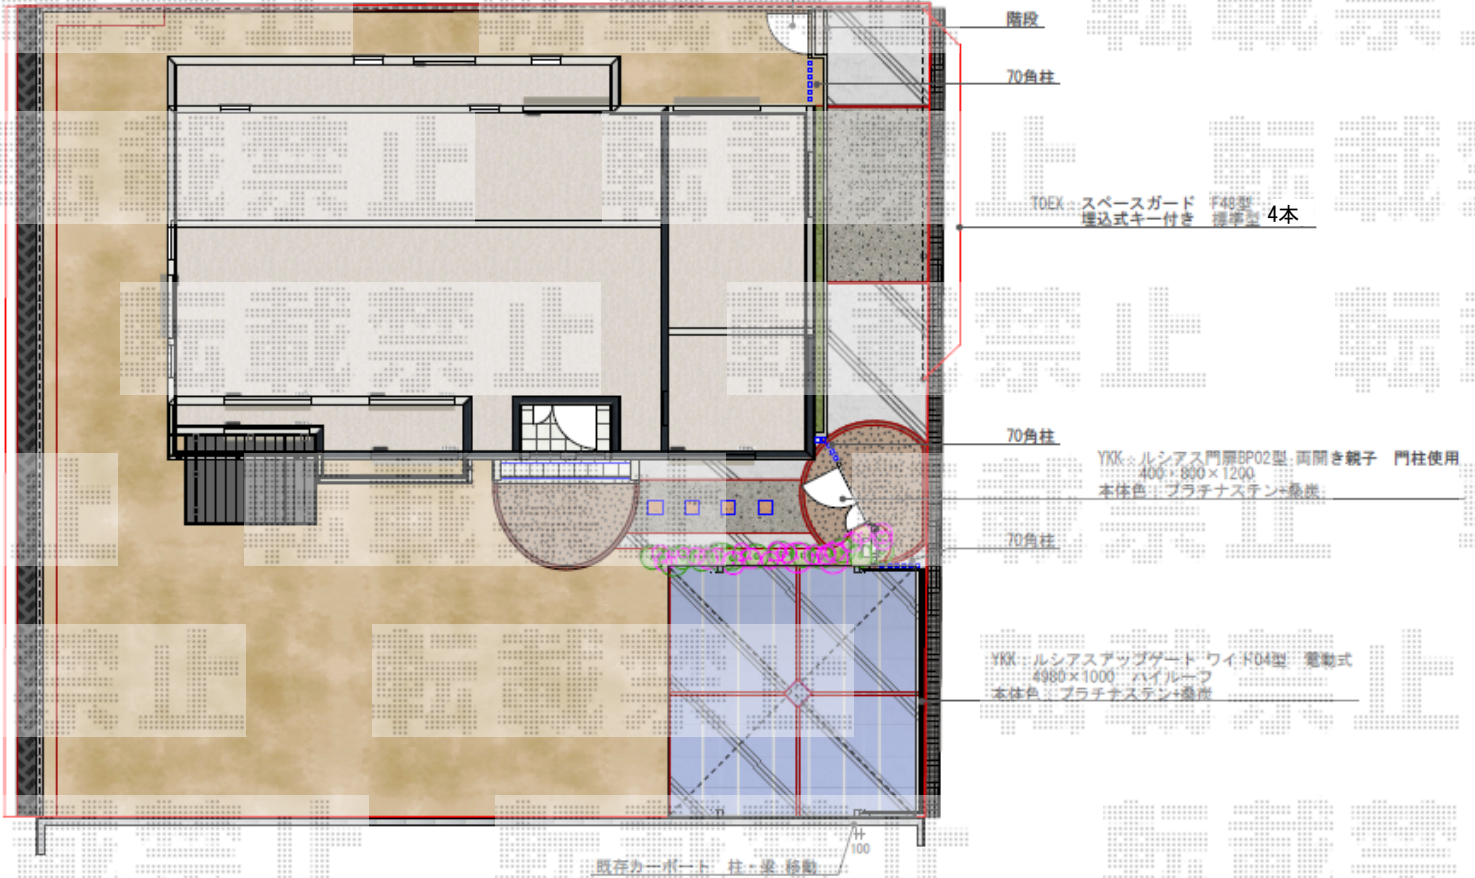

YKK AP ルシアスアップゲートワイド 3型 横太格子 電動 複合カラー  
 本体 (W×H) = (4,980mm×1,000mm)  
 色：プラチナステン+桑炭  
 柱仕様：ハイルーフ柱仕様 (有効通過高2,140mm)  
 駆動：2モーター両柱駆動  
 リモコン：標準2個入

2014-6-230783

担当者

松保