


門扉・跳ね上げカーゲート・車止め 施工概略図

YKK AP ルシアス門扉CW02型 横目隠し 片開き 複合カラー 門柱使用
 扉1枚 (W×H) = (800mm×1,000mm)
 色：プラチナステン+桑炭
 錠：ハンドル錠E8型
 開き：内開き

TOEX スペースガード (車止め) F48型 埋め込み式キー付き
 標準型：4本
 ステンレスチェーン：9m
 NAジョイント：1
 NBジョイント：1
 Cジョイント：1

YKK AP ルシアス門扉BP02型 横目隠し 両開き親子 複合カラー 門柱使用
 扉1枚 (W×H) = (400・800mm×1,200mm)
 色：プラチナステン+桑炭
 錠：ハンドル錠E8型
 開き：内開き・【仮】外観右側に親扉

YKK：ルシアス門扉CW02型 片開き 門柱使用
 800×1000
 本体色：プラチナステン+桑炭

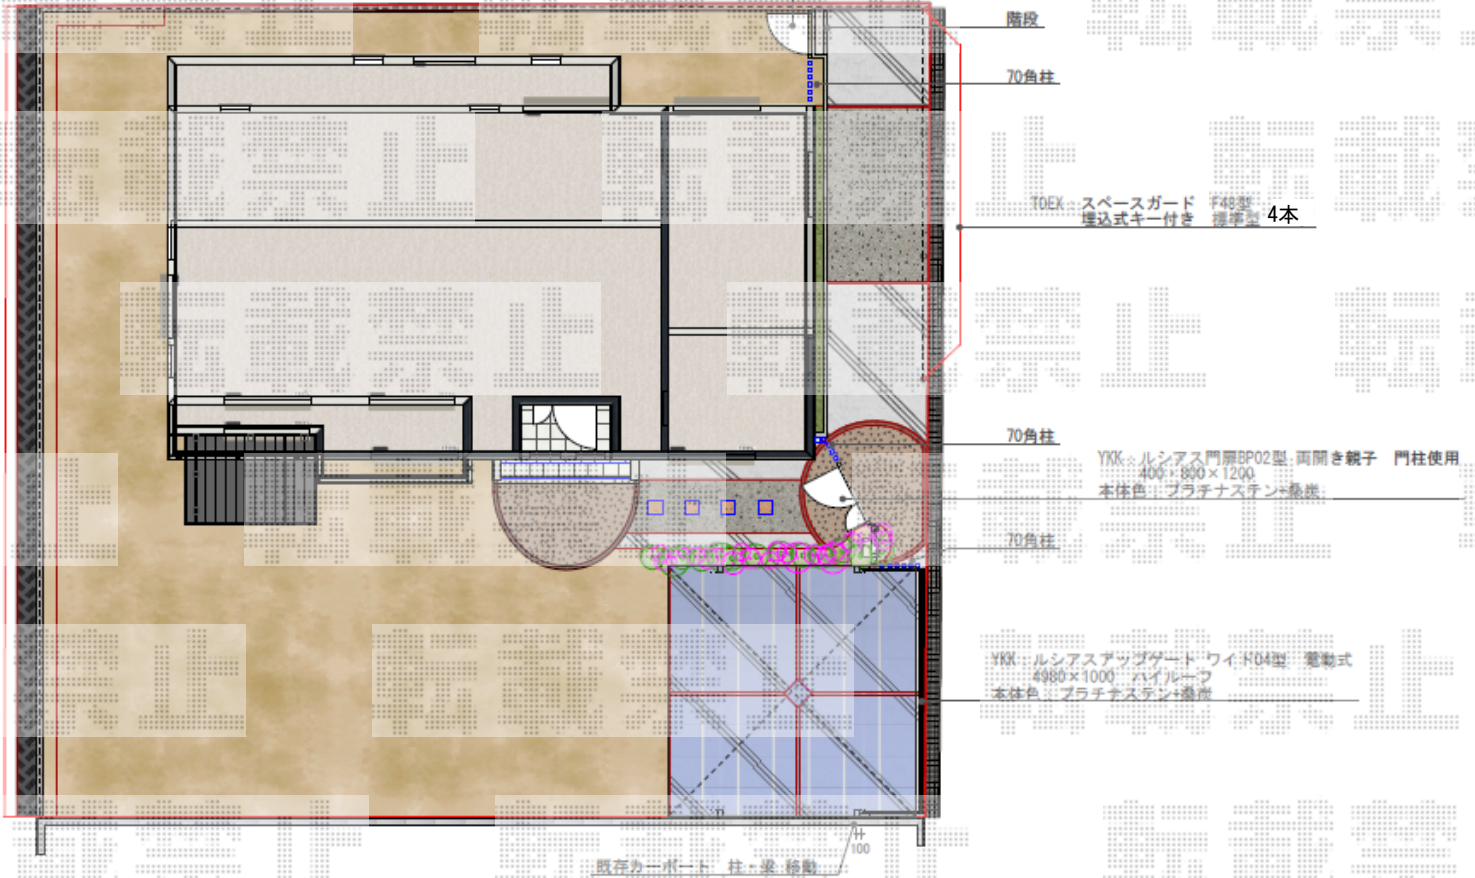

YKK AP ルシアスアップゲートワイド 3型 横太格子 電動 複合カラー
 本体 (W×H) = (4,980mm×1,000mm)
 色：プラチナステン+桑炭
 柱仕様：ハイルーフ柱仕様 (有効通過高2,140mm)
 駆動：2モーター両柱駆動
 リモコン：標準2個入

2014-6-230783

担当者

松保