


カーポート工事 施工概略図

トステム カーブポートシグマIII 積雪~20cm対応
幅=2,701mm
奥行=4,980mm
色：シャイングレー
屋根材：熱線吸収ポリカーボネート（ライトブルーマット調）
柱仕様：ロング柱23仕様（有効高 約2,300mm）

トステム カーブポートシグマIII 積雪~20cm対応
幅=2,701mm
奥行=4,980mm
色：シャイングレー
屋根材：熱線吸収ポリカーボネート（ライトブルーマット調）
柱仕様：ロング柱23仕様（有効高 約2,300mm）

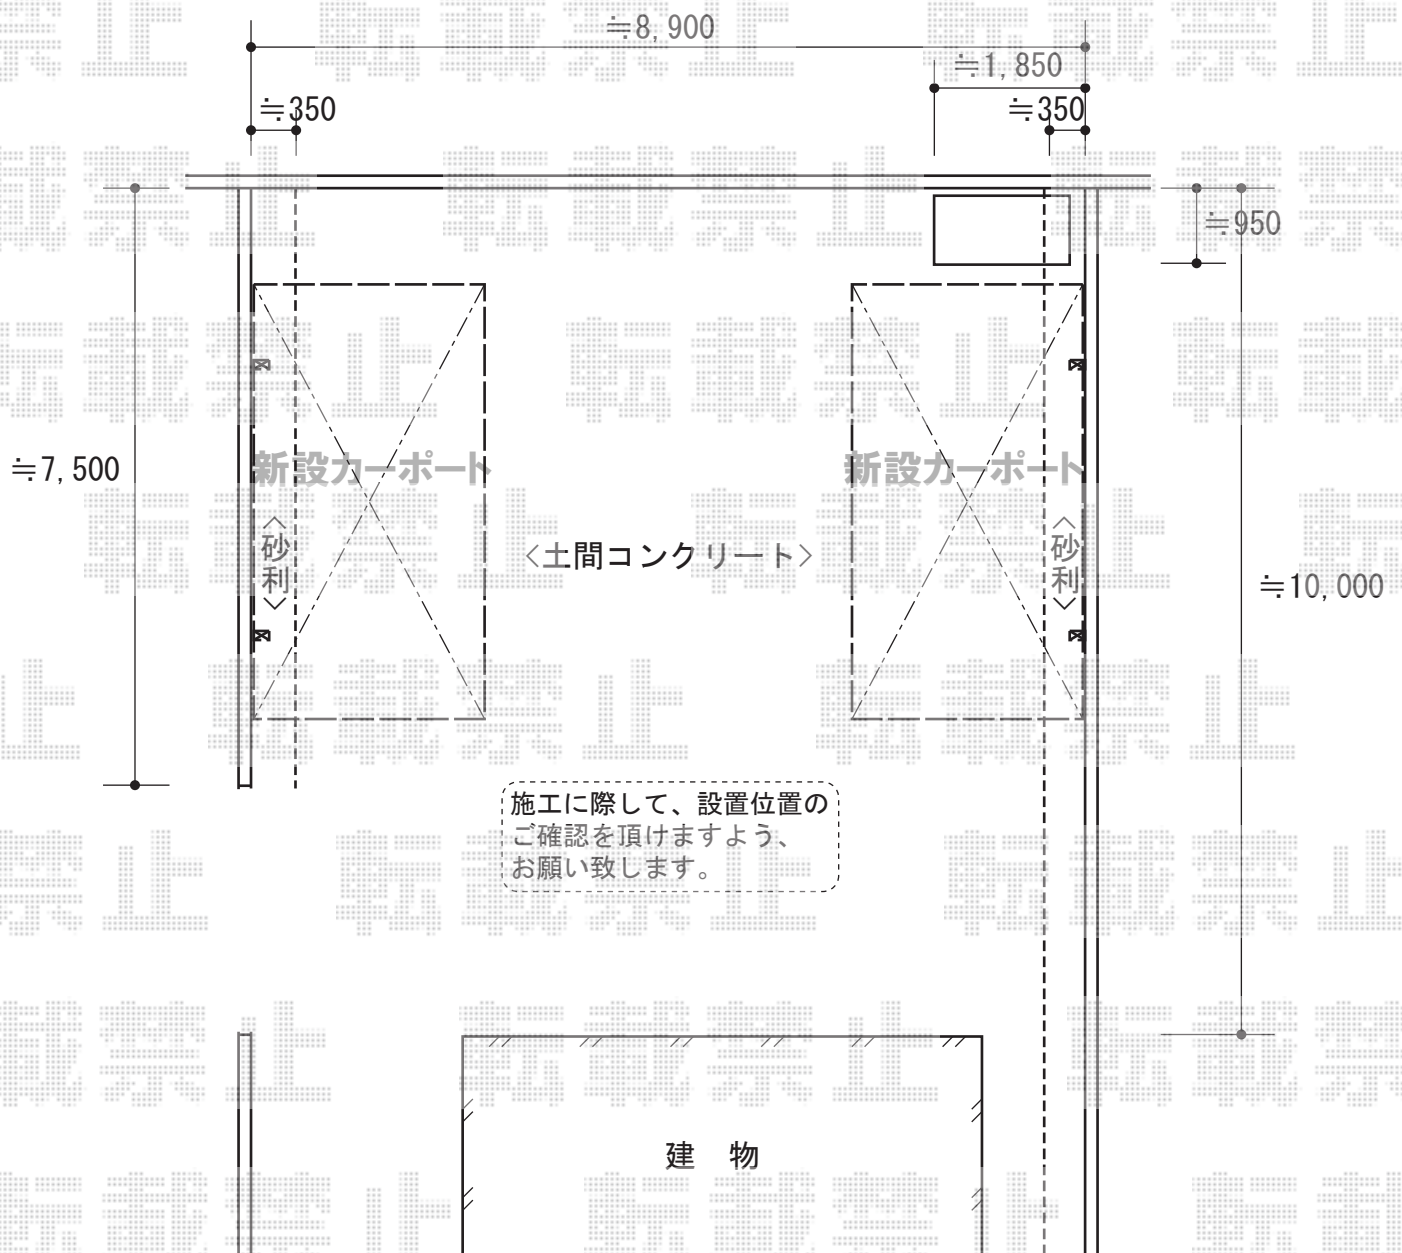

施工に際して、設置位置のご確認を頂けますよう、
お願い致します。

担当者 岩崎