


カーポート 施工概略図

トステム テリオスポートIII 900 角柱4本 積雪~30cm対応
 幅= 3,084mm
 奥行= 5,453mm
 色: ブラック
 屋根材: 【採光タイプ】スチール折板 (ペフ無/ t=0.6mm) / ポリカ折板 (幅200)
 柱仕様: 標準柱仕様 (有効高 約2,300mm)

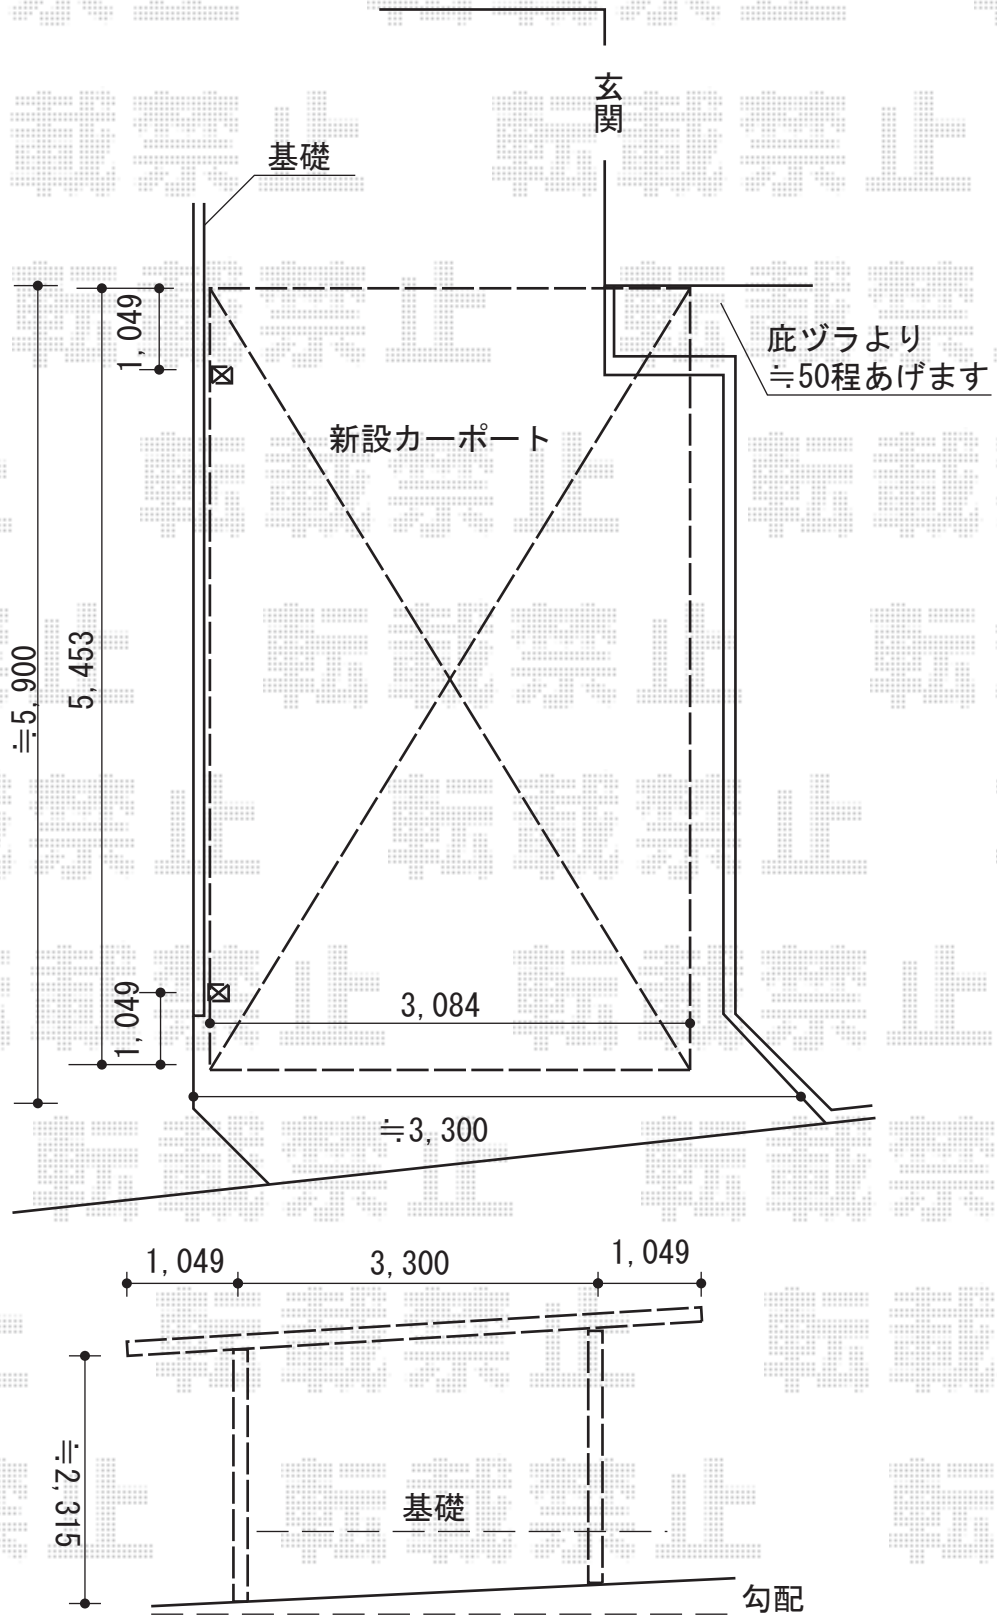

担当者	竹下
-----	----