

カーポート 施工概略図

YKK AP レイナポートグラン 延長 積雪～20cm対応

幅= 3,000mm

奥行= 7,200mm

色： プラチナステン


屋根材： 熱線遮断ポリカーボネート（アースブルーマット調）

柱仕様： ハイルーフ柱仕様（有効高 約2,350mm）

YKK AP レイナポートグラン 着脱式サポート 標準・ハイルーフ兼用

2本入り×1/1本入り×1

色： プラチナステン

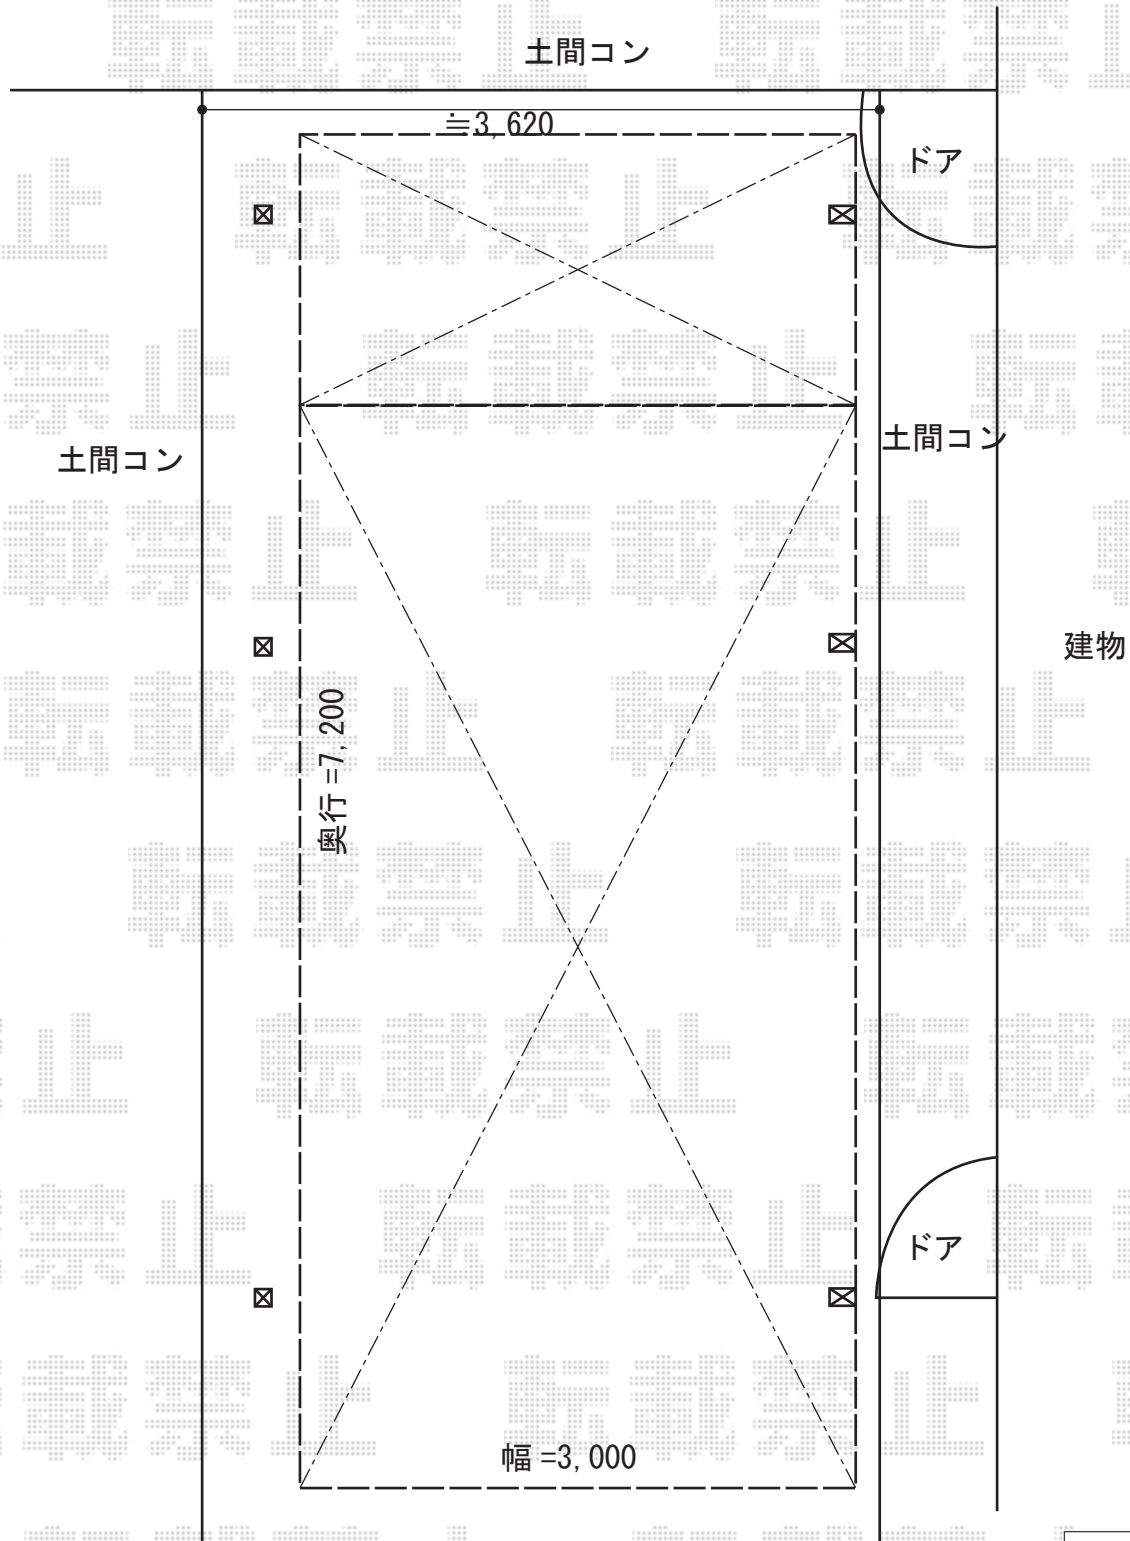

担当者

塚田